



РОССИЙСКАЯ ФЕДЕРАЦИЯ
ОБЩЕСТВО С ОГРАНИЧЕННОЙ ОТВЕТСТВЕННОСТЬЮ
«ОМЕГА»
357820, Ставропольский край, г. Георгиевск, ул. Тургенева, 14
тел.: +7 928 307 08 48; e-mail: uk-sssr@yandex.ru

Член ассоциации «Саморегулируемая организация «Межрегиональная Группа
Проектировщиков» (АС «СРО «МГП»), осуществляющих подготовку проектной документации.
Регистрационный номер в государственном реестре саморегулируемых организаций:
СРО-П-213-23072019 от 23 июня 2021г.

**Документация по планировке территории (проект планировки территории и
проект межевания территории) линейного объекта: «Строительство
оросительной системы с применением систем капельного орошения
многолетних насаждений (виноградников) на площади 180,0 га в ООО
«Солнечный сад» сельского поселения Малакановское Прохладненского
района Кабардино-Балкарской республики» на земельных участках с
кадастровыми номерами: 07:04:3700000:7, 07:04:3700000:126»**

ПРОЕКТ ПЛАНИРОВКИ ТЕРРИТОРИИ

18.11.2025.ИИ.П–ППТ

ТОМ 2

Материалы по обоснованию

Раздел 3

Графическая часть

г. Георгиевск 2026 год



РОССИЙСКАЯ ФЕДЕРАЦИЯ
ОБЩЕСТВО С ОГРАНИЧЕННОЙ ОТВЕТСТВЕННОСТЬЮ
«ОМЕГА»
357820, Ставропольский край, г. Георгиевск, ул. Тургенева, 14
тел.: +7 928 307 08 48; e-mail: uk-sssr@yandex.ru

Член ассоциации «Саморегулируемая организация
«Межрегиональная Группа Проектировщиков» (АС
«СРО «МГП»), осуществляющих подготовку
проектной документации.

Регистрационный номер в государственном реестре
саморегулируемых организаций:

СРО-П-213-23072019 от 23 июня 2021г.

**Документация по планировке территории (проект планировки территории и
проект межевания территории) линейного объекта: «Строительство
оросительной системы с применением систем капельного орошения
многолетних насаждений (виноградников) на площади 180,0 га в ООО
«Солнечный сад» сельского поселения Малакановское Прохладненского
района Кабардино-Балкарской республики» на земельных участках с
кадастровыми номерами: 07:04:3700000:7, 07:04:3700000:126»**

ПРОЕКТ ПЛАНИРОВКИ ТЕРРИТОРИИ

18.11.2025.ИИ.П–ППТ

ТОМ 2

Материалы по обоснованию

Раздел 3

Графическая часть

Директор



Крамарь Н.В.

г. Георгиевск 2026 год

Взам. инв. №	
Подпись и дата	
Инв. № подл.	

СОСТАВ ДОКУМЕНТАЦИИ ПО ПЛАНИРОВКЕ ТЕРРИТОРИИ

Состав документации			Примечание
ПРОЕКТ ПЛАНИРОВКИ ТЕРРИТОРИИ			
ТОМ 1. ОСНОВНАЯ ЧАСТЬ			
Раздел 1. Графическая часть			
ПП-1	Обзорная схема. Схема расположения листов графической части проекта планировки территории		
-	Чертеж красных линий	<i>Не разрабатывается в связи с отсутствием существующих, устанавливаемых и отменяемых красных линий</i>	
ПП-2	Чертеж границ зон планируемого размещения линейных объектов. М 1:1000		
-	Чертеж границ зон планируемого размещения линейных объектов, подлежащих реконструкции в связи с изменением их местоположения	<i>Не разрабатывается в связи с отсутствием линейных объектов, подлежащих реконструкции в связи с изменением их местоположения</i>	
Раздел 2. Положение о размещении линейных объектов. Текстовая часть			
ТОМ 2. МАТЕРИАЛЫ ПО ОБОСНОВАНИЮ			
Раздел 3. Графическая часть			
ПП-1	Схема расположения элементов планировочной структуры (территорий, занятых линейными объектами и (или) предназначенных для размещения линейных объектов) с отображением границ элементов планировочной структуры. М 1:10000		
ПП-2	Схема использования территории в период подготовки проекта планировки территории. М 1:1000		
-	Схема организации улично-дорожной сети и движения транспорта	<i>Не разрабатывается в связи с отсутствием в составе объекта проектируемых автомобильных дорог и железнодорожного транспорта</i>	
-	Схема вертикальной планировки территории, инженерной подготовки и инженерной защиты территории	<i>Не разрабатывается на основании Приказа Минстроя России от 25.04.2017 N 740/пр</i>	
-	Схема границ территорий объектов культурного наследия	<i>Не разрабатывается в связи с отсутствием объектов культурного наследия</i>	
ПП-3	Схема границ зон с особыми условиями использования территории, особо охраняемых природных территорий. М 1:1000		
ПП-4	Схема конструктивных и планировочных решений. М 1:1000		

Инв. № подл.	Подпись и дата	Взам. инв. №									
						18.11.2025.ИИ.П–ППТ-СД					

-	Схема границ территорий, подверженных риску возникновения чрезвычайных ситуаций природного и техногенного характера (пожар, взрыв, химическое, радиоактивное заражение, затопление, подтопление, оползень, карсты, эрозия и т.д.)	Не разрабатывается в связи с тем, что согласно ФЗ № 116 от 21.07.1997 «О промышленной безопасности опасных производственных объектов» проектируемый объект не является опасным производственным объектом
Раздел 4. Пояснительная записка. Текстовая часть		
ПРОЕКТ МЕЖЕВАНИЯ ТЕРРИТОРИИ		
ТОМ 3. ОСНОВНАЯ ЧАСТЬ		
Раздел 1. Графическая часть		
ПМ-1	Обзорная схема. Схема расположения листов графической части проекта межевания территории	
ПМ-2	Чертеж межевания территории. М 1:1000	
Раздел 2. Текстовая часть		
ТОМ 4. МАТЕРИАЛЫ ПО ОБОСНОВАНИЮ		
Раздел 3. Графическая часть		
ПМ-1	Чертеж межевания территории. М 1:1000	
Раздел 4. Пояснительная записка		

Интв. № подл.	Взам. инв. №
Подпись и дата	

Изм.	Кол. уч.	Лист	№ док.	Подп.	Дата

18.11.2025.ИИ.П-ППТ-СД

Лист

2


Содержание графической части

	Наименование	Количество листов
Раздел 3. Графическая часть		
ПП-1	Схема расположения элементов планировочной структуры (территорий, занятых линейными объектами и (или) предназначенных для размещения линейных объектов) с отображением границ элементов планировочной структуры. М 1:25000	1
ПП-2	Схема использования территории в период подготовки проекта планировки территории. М 1:1000	10
ПП-3	Схема границ зон с особыми условиями использования территории, особо охраняемых природных территорий. М 1:1000	10
ПП-4	Схема конструктивных и планировочных решений. М 1:1000	10

Инв. № подл.	Подпись и дата	Взам. инв. №									
							18.11.2025.ИИ.П-ППТ-С				
	Изм.	Кол.	Лист	№ док.	Подп.	Дата					
	Разраб.		Крамарь			02.26					
Содержание графической части							Стадия	Лист	Листов		
							ПП		1		
							ООО «ОМЕГА»				



Документация по планировке территории (проект планировки территории и проект межевания территории) линейного объекта: «Строительство оросительной системы с применением систем капельного орошения многолетних насаждений (виноградников) на площади 180,0 га в ООО «Солнечный сад» сельского поселения Малакановское Прохладненского района Кабардино-Балкарской республики» на земельных участках с кадастровыми номерами: 07:04:3700000:7, 07:04:3700000:126»

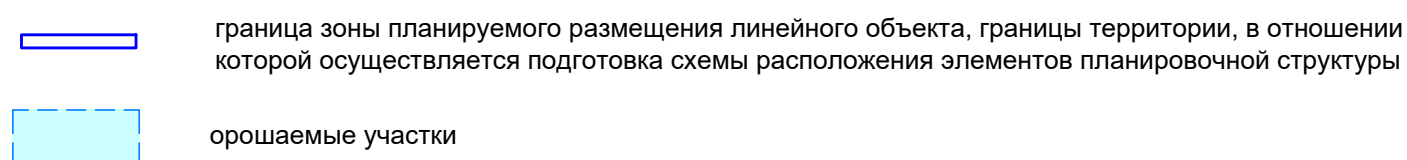


 границы субъектов РФ
   границы муниципальных образований
   границы населенных пунктов

						18.11.2025.ИИ.П-ППТ								
						Документация по планировке территории (проект планировки территории и проект межевания территории) линейного объекта: «Строительство оросительной системы с применением систем капельного орошения многолетних насаждений (виноградариков) на площади 180,0 га в ООО «Солнечный сад» сельского поселения Малакановского района Кабардино-Балкарской республики» на земельных участках с кадастровыми номерами: 07-04-3700000-7, 07-04-3700000-126»								
Изм.	Кол.уч.	Листы	№ док.	Подп.	Дата	Проект планировки территории. Том 2. Материалы по обоснованию. Раздел 3. Графическая часть			Стадия	Лист	Листов			
Разработан		Крамарь			02.26				ПП	1	1			
						Схема расположения элементов планировочной структуры (территорий), занятых линейными объектами и (или) предназначенных для размещения линейных объектов). М 1:10000			ООО "ОМЕГА"					



Схема использования территории в период подготовки проекта планировки территории. М 1:1000

Документация по планировке территории (проект планировки территории и проект межевания территории) линейного объекта: «Строительство оросительной системы с применением систем капельного орошения многолетних насаждений (виноградников) на площади 180,0 га в ООО «Солнечный сад» сельского поселения Малакановское Прохладненского района Кабардино-Балкарской республики» на земельных участках с кадастровыми номерами: 07:04:3700000:7, 07:04:3700000:126»

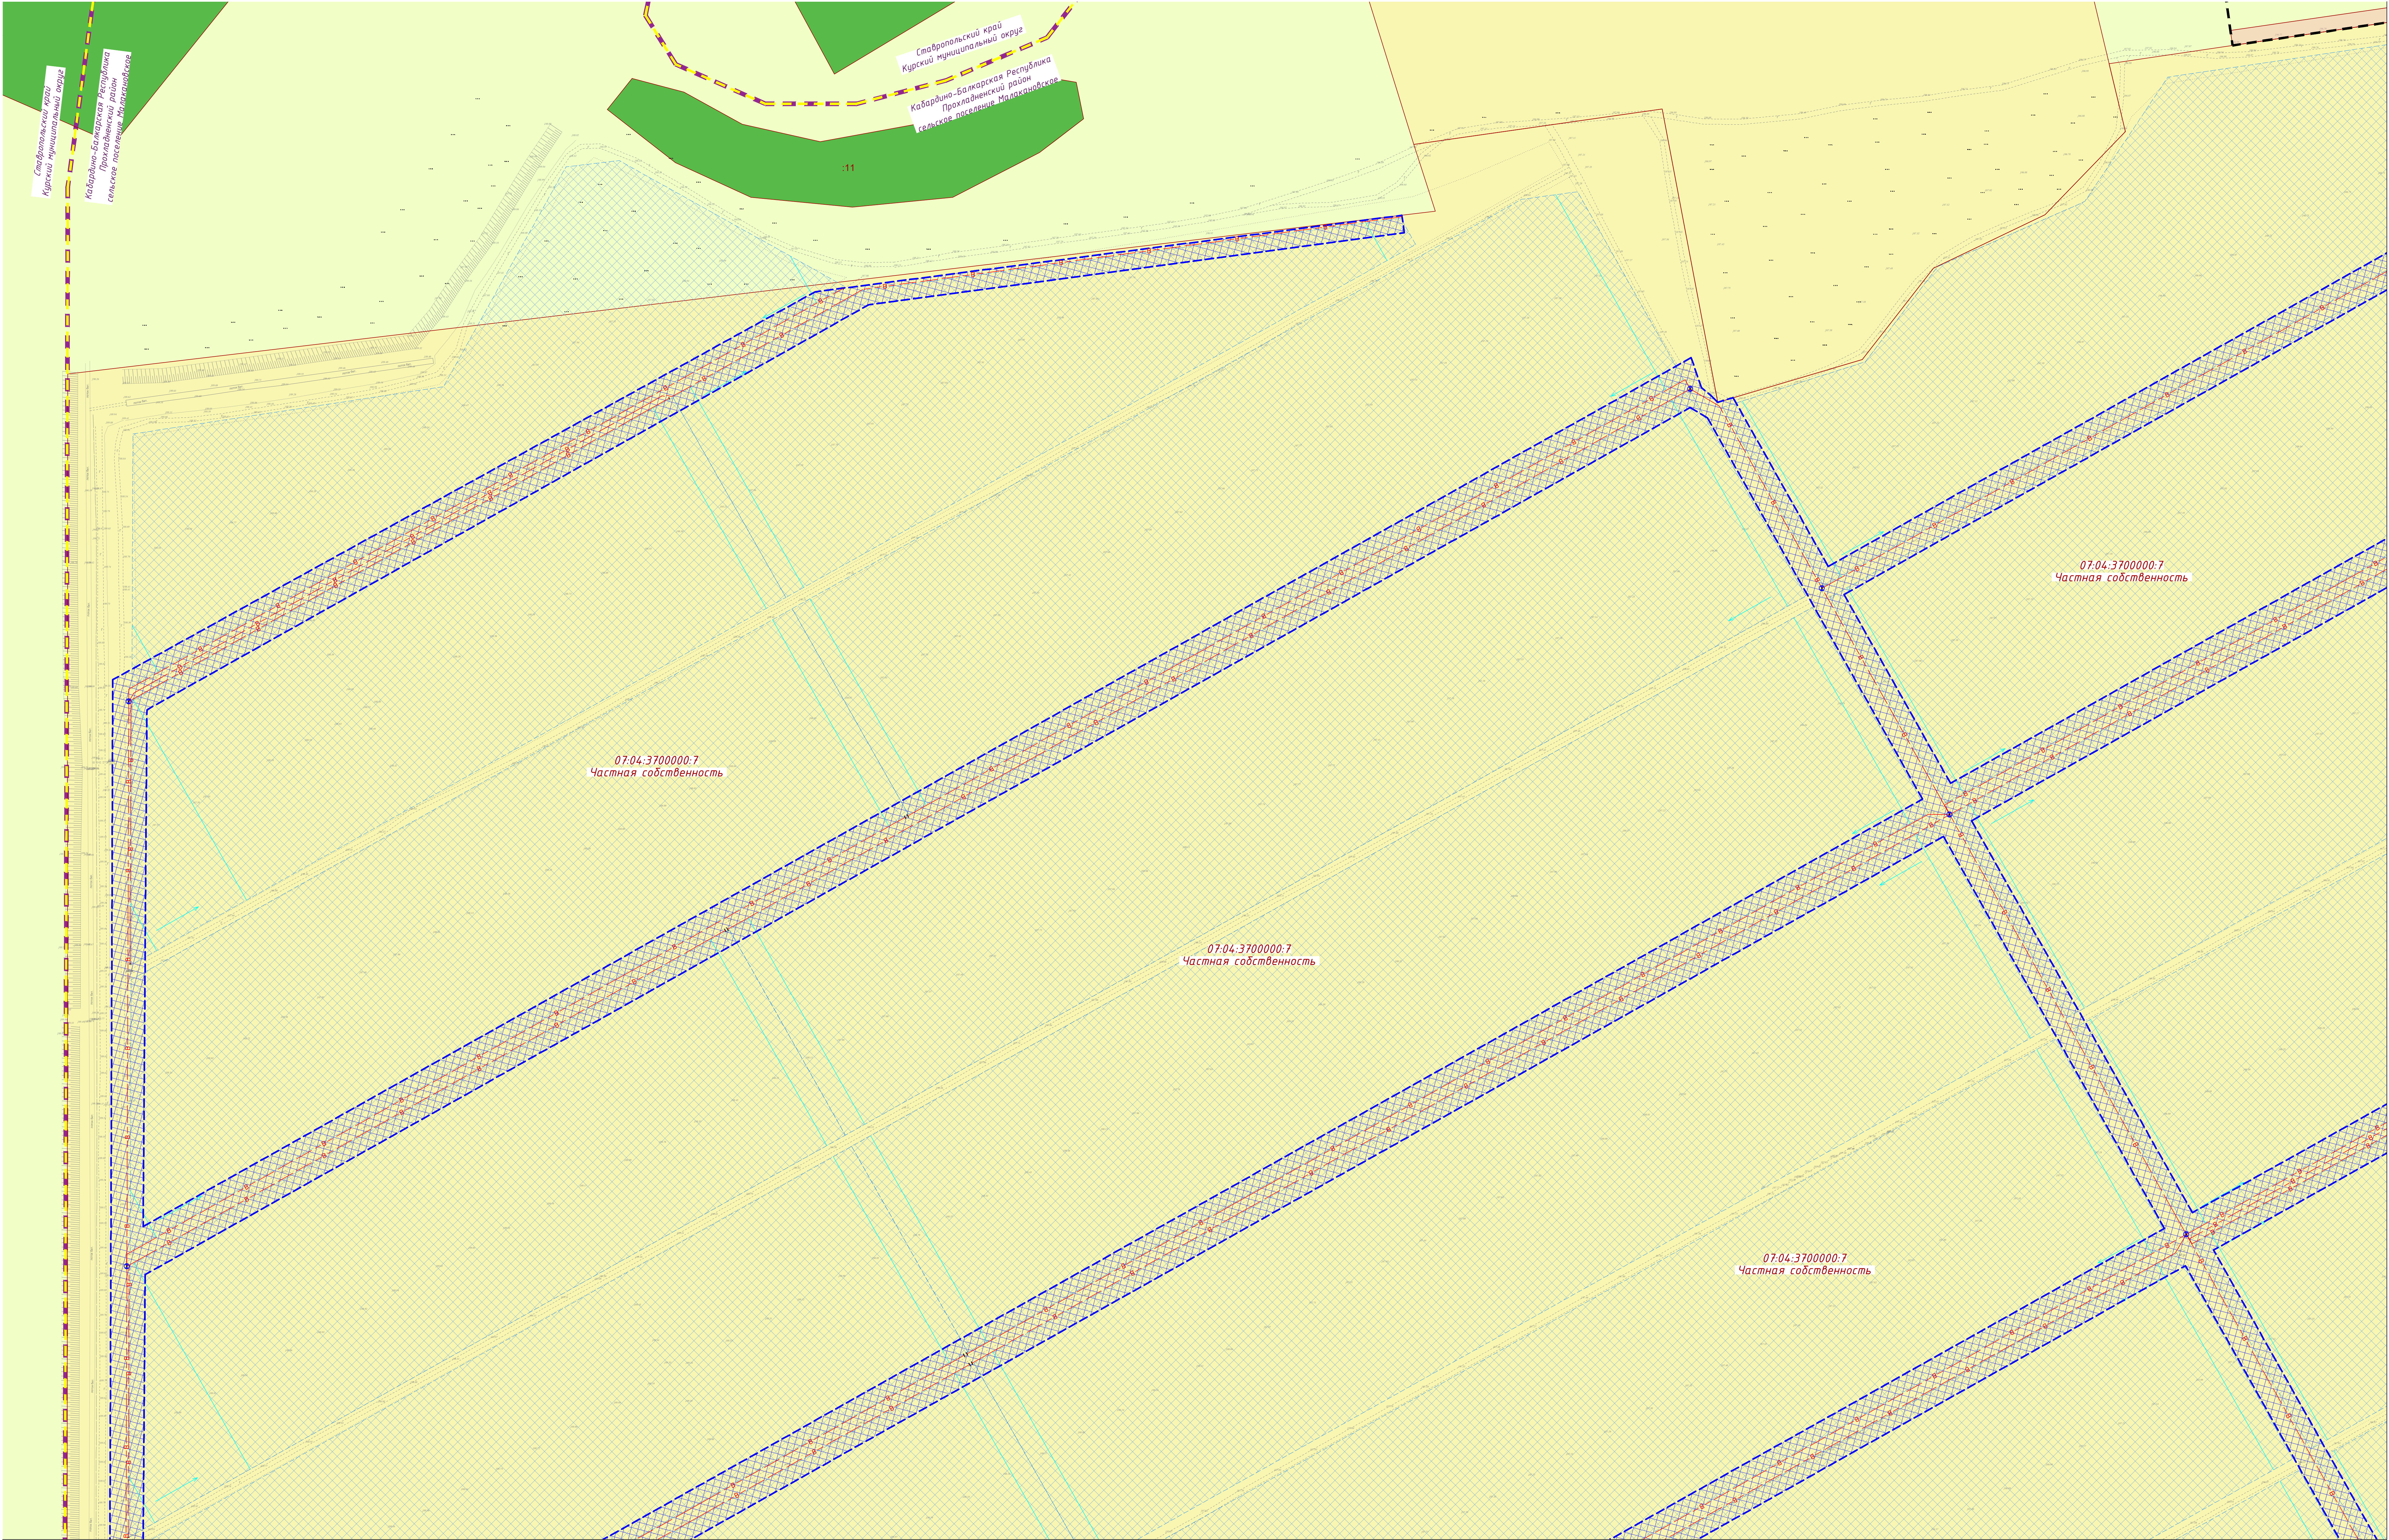

Примечания:
1. Границы зон планируемого размещения линейных объектов, подлежащих реконструкции в связи с изменением их местоположения не устанавливаются в связи с отсутствием линейных объектов, подлежащих реконструкции в связи с изменением их местоположения.
2. Изъятие земельных участков для государственных и муниципальных нужд в границах территории, в отношении которой осуществляется подготовка проекта планировки не требуется.
3. Существующие сохраняемые объекты капитального строительства, а также подлежащие сносу и (или) демонтажу отсутствуют.
4. Границы зон планируемого размещения объектов капитального строительства, установленные ранее утвержденной документацией по планировке территории отсутствуют.

Линия совмещения с листом 3

граница зоны планируемого размещения линейного объекта, границы территории, в отношении которой осуществляется подготовка проекта планировки
проектируемые трубопроводы
капельные линии
орошаемые участки

Условные обозначения:


границы существующих земельных участков, учтенных в Едином государственном реестре недвижимости
кадастровый номер земельного участка с указанием форм собственности такого земельного участка
границы субъектов РФ
границы муниципальных образований
границы населенных пунктов

Сведения об отнесении к определенной категории земель в границах территории, в отношении которой осуществляется подготовка проекта планировки

земли сельскохозяйственного назначения (Для сельскохозяйственного производства)
земли сельскохозяйственного назначения (9.1. Охрана природных территорий (лесные насаждения, предназначенные для обеспечения защиты земель от негативного воздействия).
земли лесного фонда
категория земель не установлена, земли находящиеся в государственной или муниципальной собственности

Земли населенных пунктов
Земли водного фонда

				18.11.2025 ИИ.П.-ПТИ		
				Исходные данные: документация на подготовку территории (проект планировки территории и проект межевания территории) линейного объекта: «Строительство оросительной системы с применением систем капельного орошения многолетних насаждений (виноградников) на площади 180,0 га в ООО «Солнечный сад» сельского поселения Малакановское Прохладненского района Кабардино-Балкарской республики» на земельных участках с кадастровыми номерами: 07:04:3700000:7, 07:04:3700000:126»		
Илл.	Рис.	Лист	№ док.	Подп.	Дата	
				ИИ.	18.11.25	
				Проект планировки территории Том 2. Материалы по обоснованию Раздел 3. Графическая часть.		
				Схема использования территории в период подготовки проекта планировки территории. М 1:1000		
				Лист	Лист	Листов
				10	1	10
				ООО «ОМЕГА»		
				Формат А0		

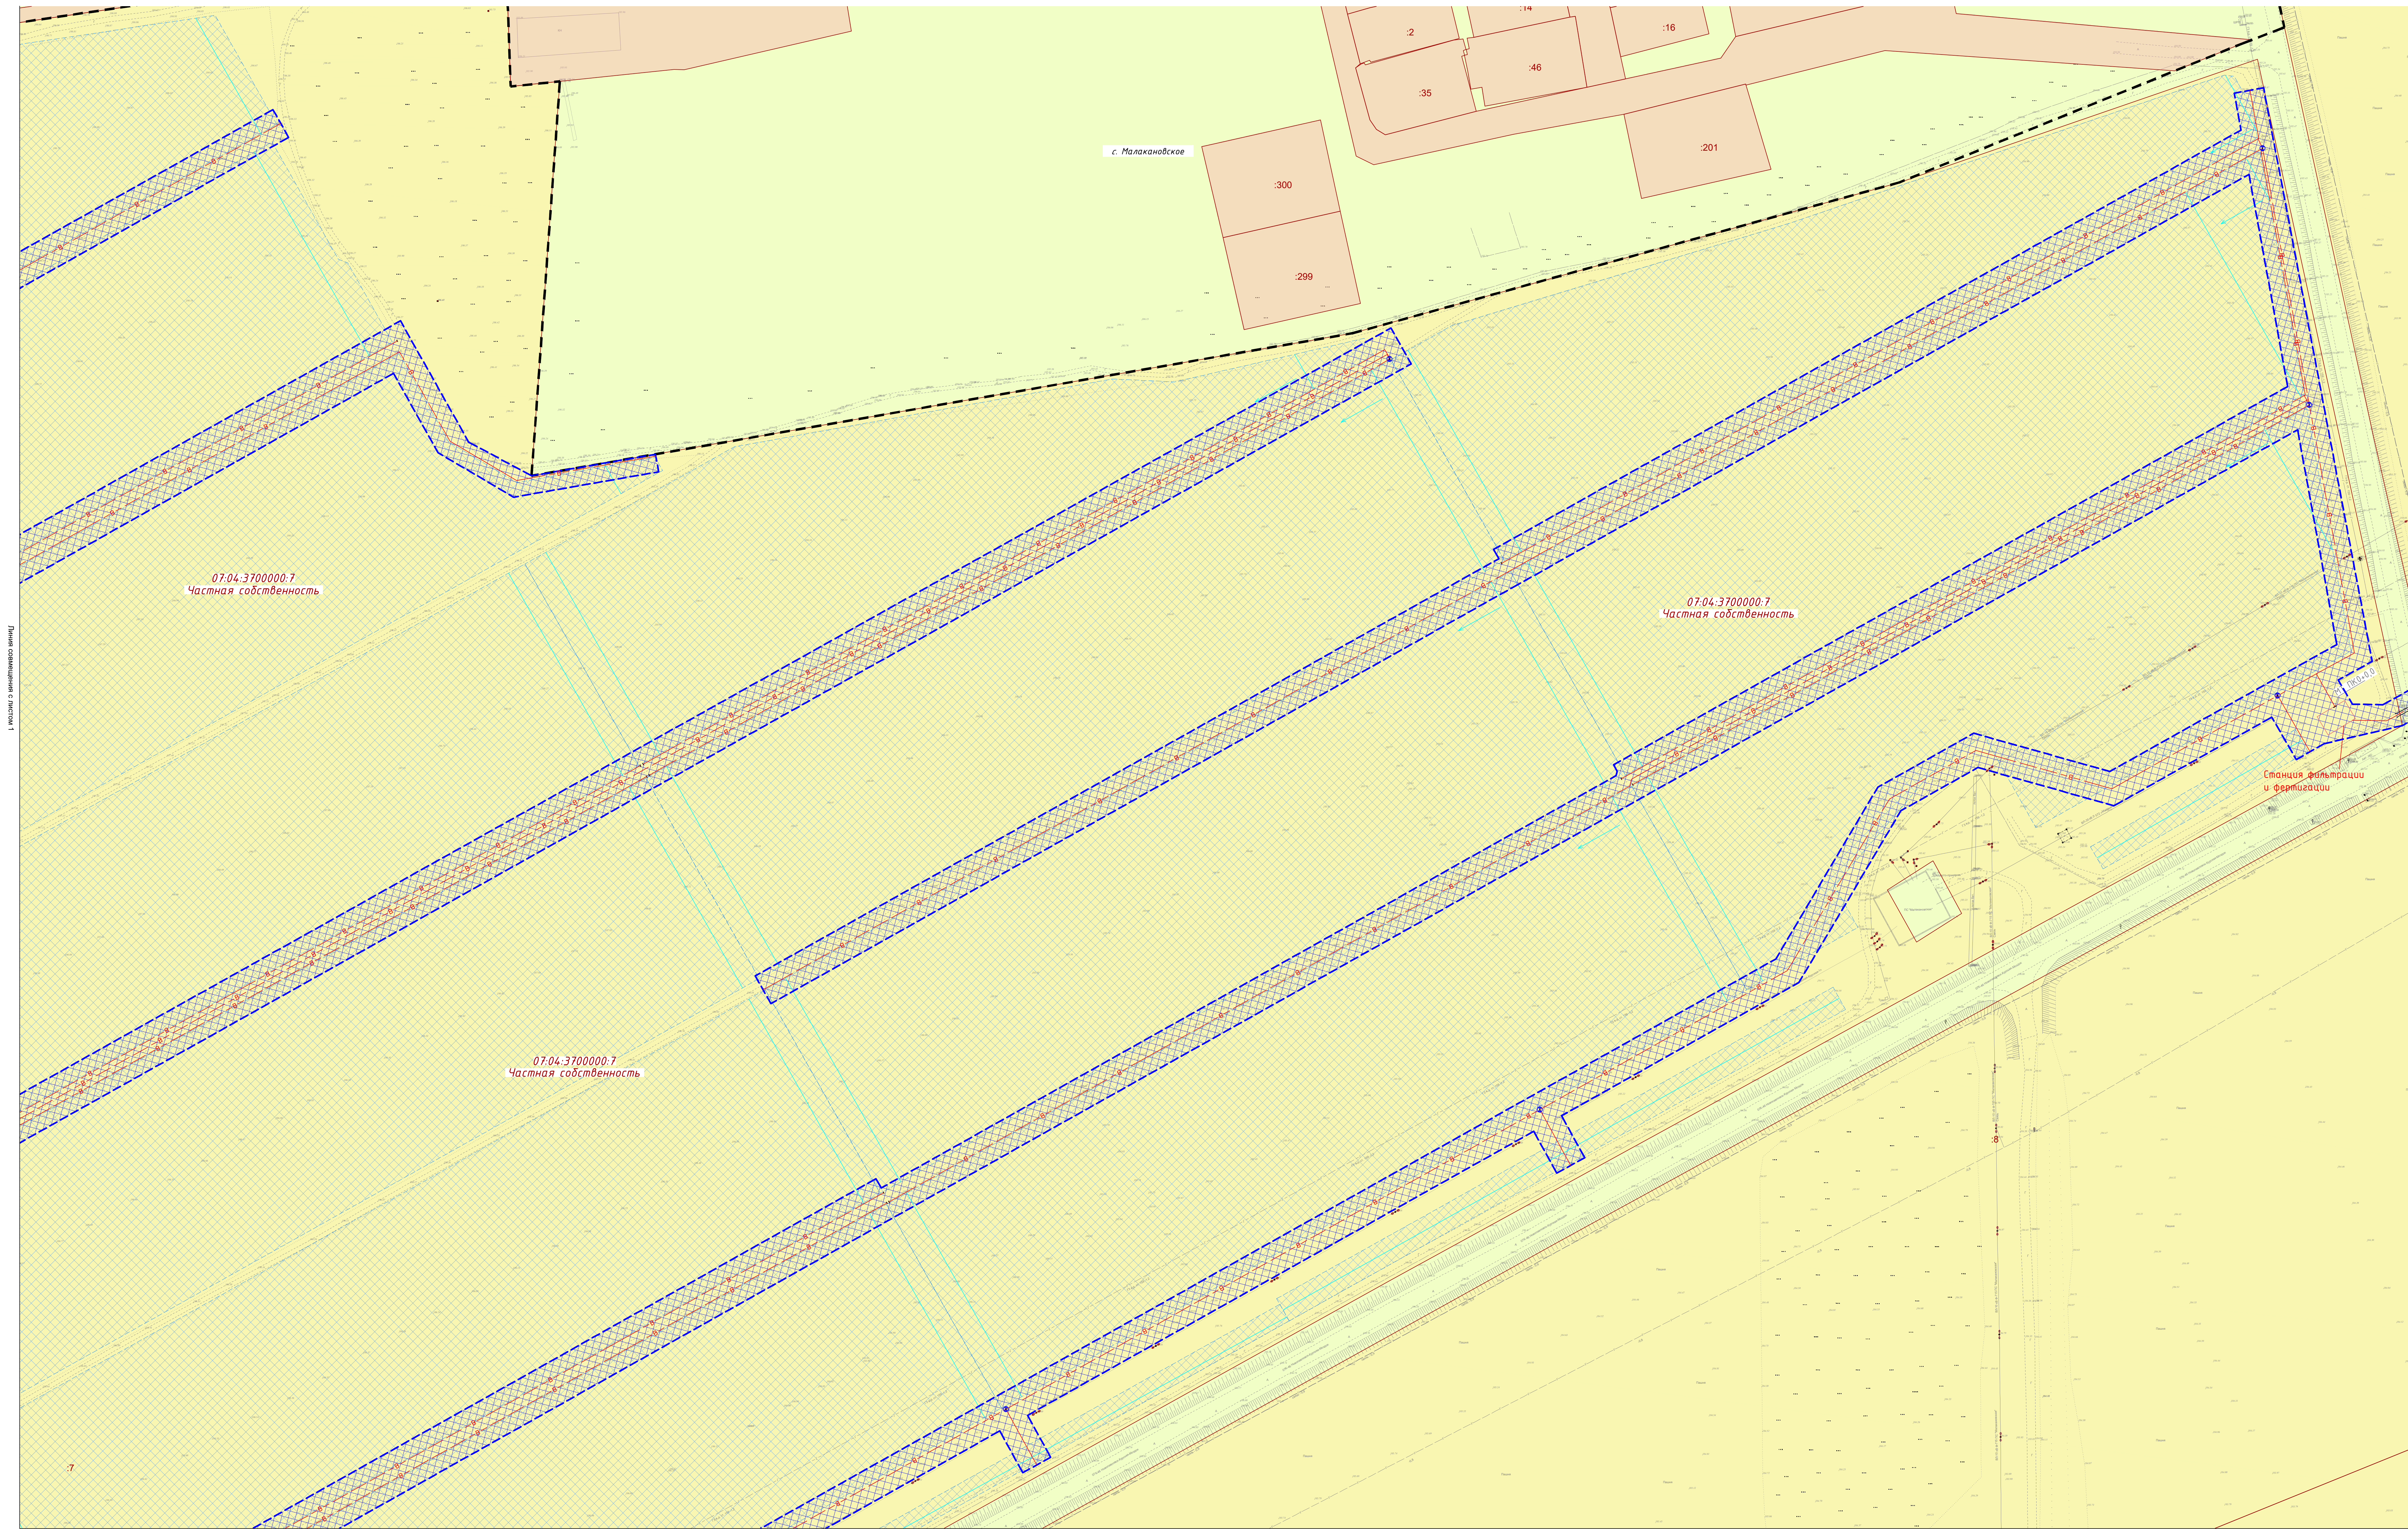

Линия совмещения с листом 1

Линия совмещения с листом 5


Линия совмещения с листом 4



Схема использования территории в период подготовки проекта планировки территории. М 1:1000

Документация по планировке территории (проект планировки территории и проект межевания территории) линейного объекта: «Строительство оросительной системы с применением систем капельного орошения многолетних насаждений (виноградников) на площади 180,0 га в ООО «Солнечный сад» сельского поселения Малакановское Прохладненского района Кабардино-Балкарской республики» на земельных участках с кадастровыми номерами: 07:04:3700000:7, 07:04:3700000:126»

Линия совмещения с листом 1

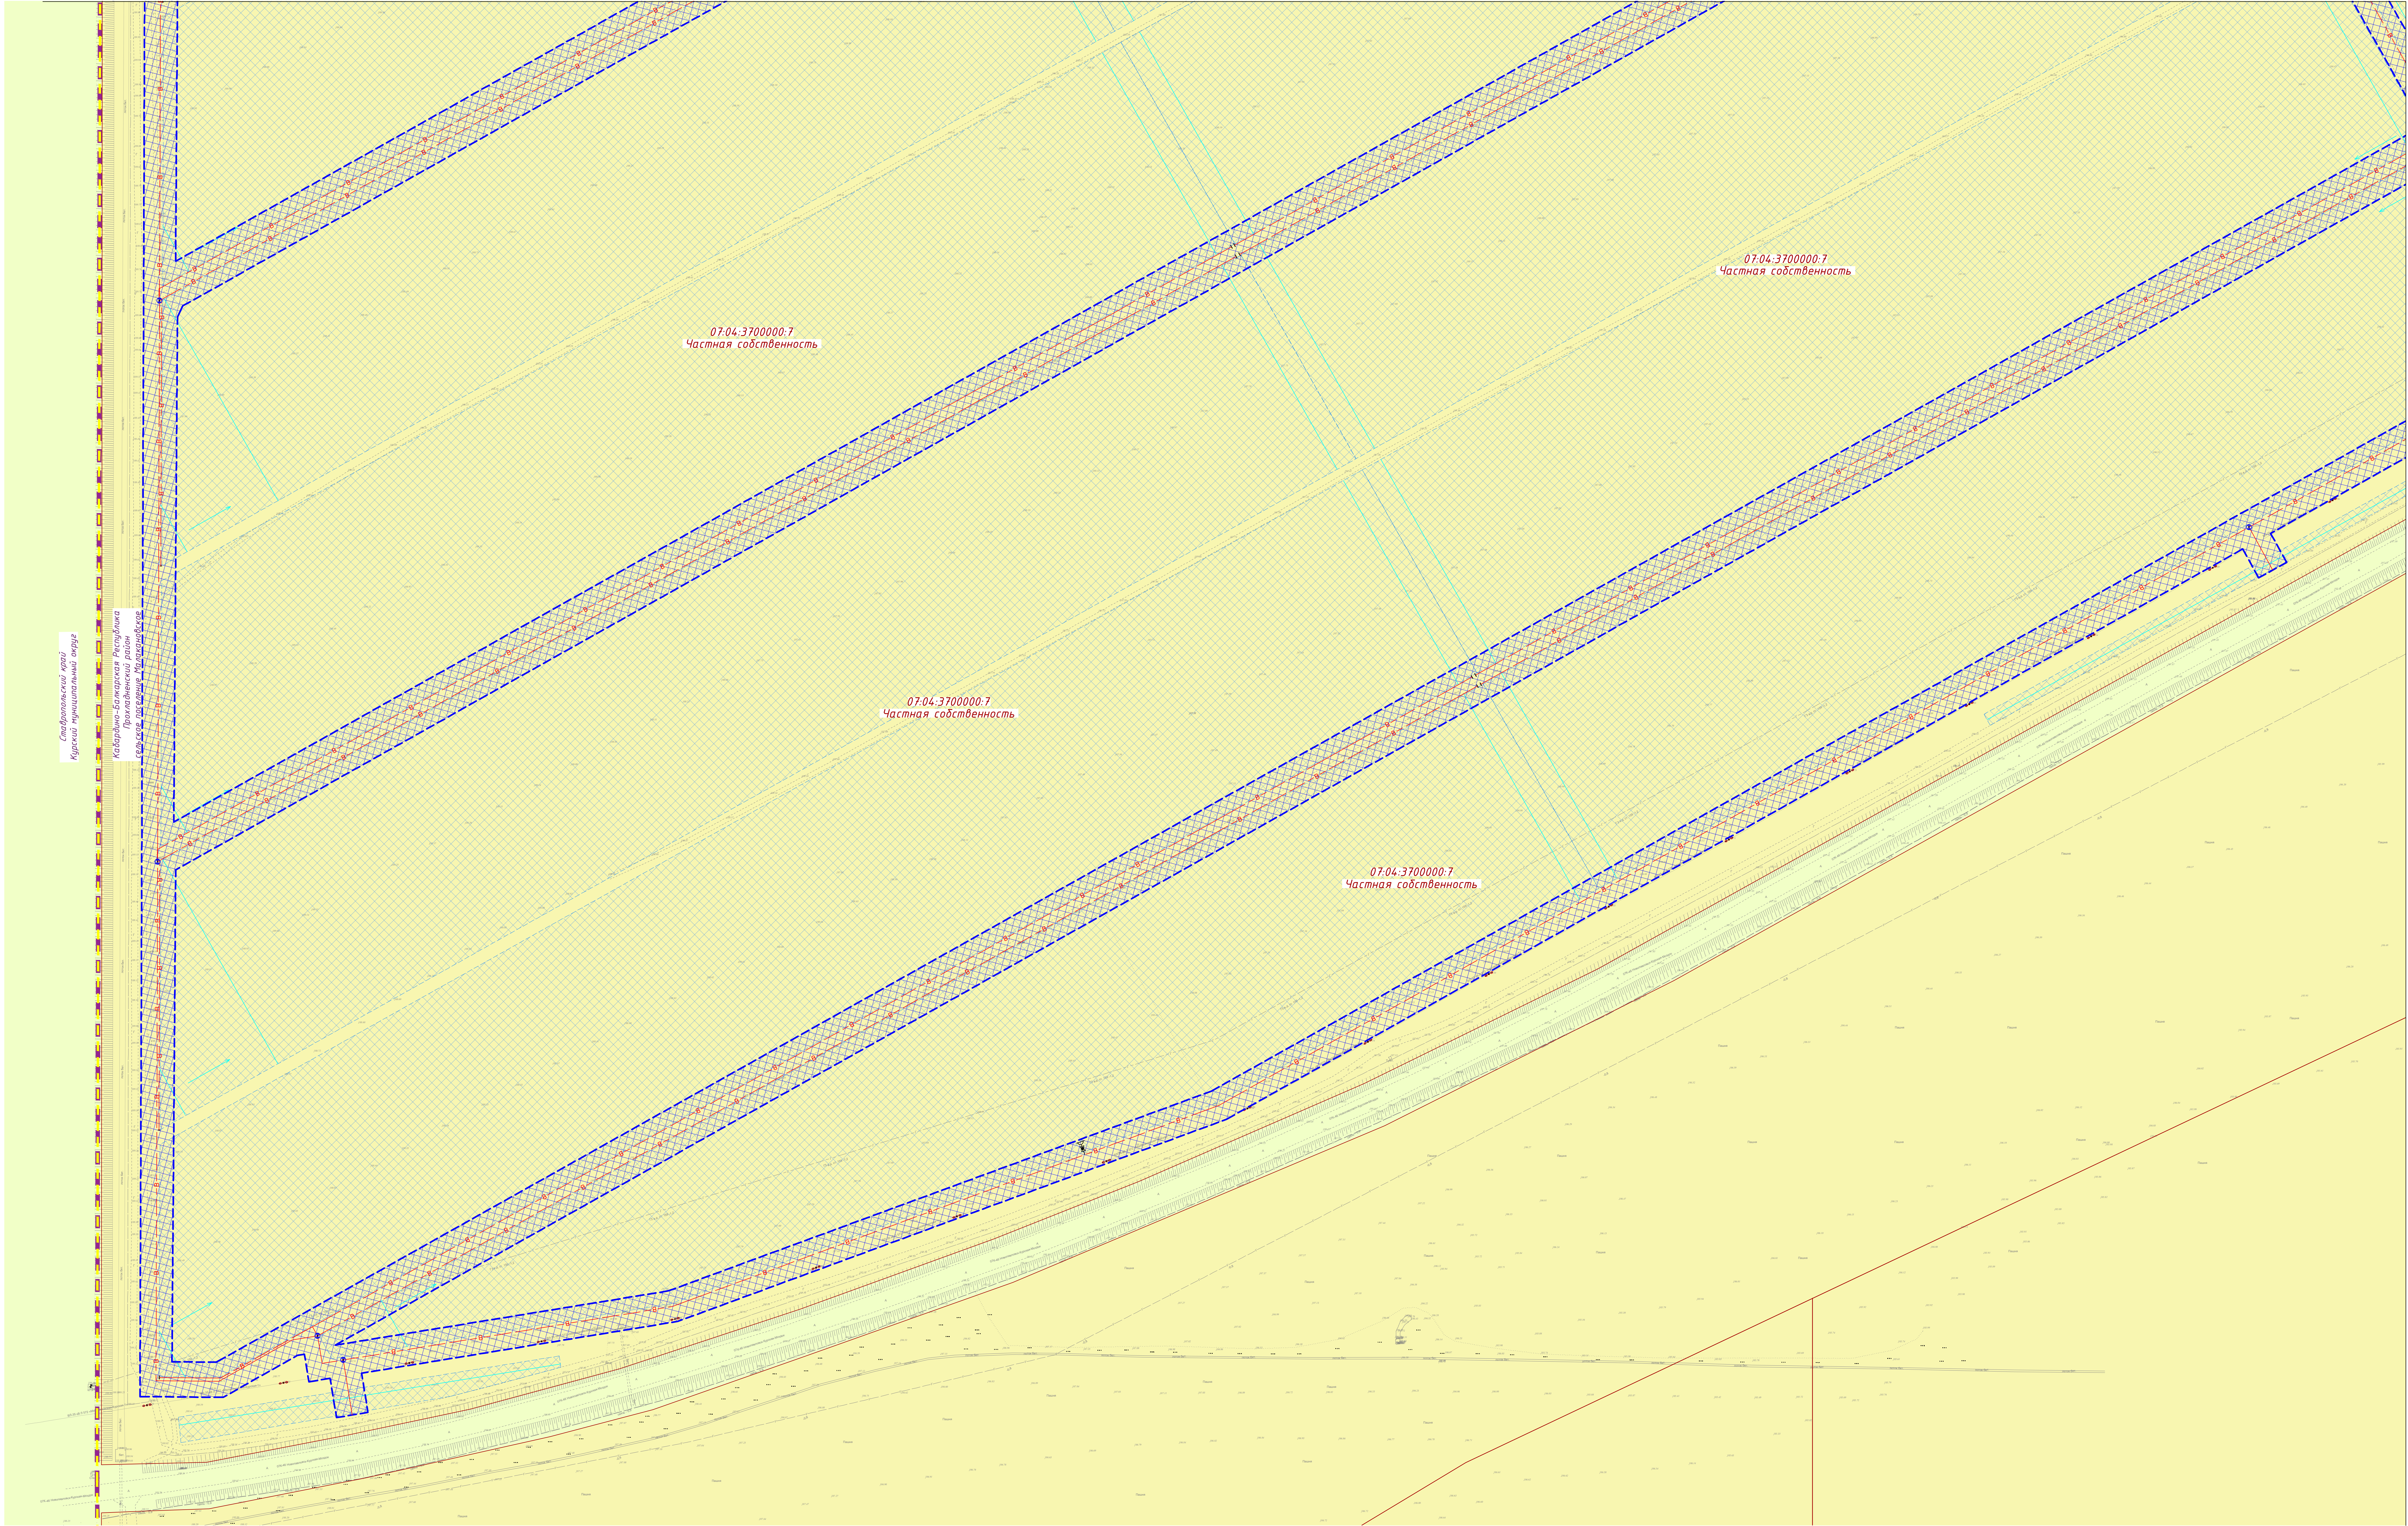

Ставропольский край
Курский муниципальный округ

Кабардино-Балкарская Республика
Прохладненский район
Сельское поселение Малакановское

Линия совмещения с листом 4

Примечание:
Условные обозначения приведены на листе 1.

Иск.	Код	Иск. №	Иск. №	Иск. №	Иск. №
Иск.	Код	Иск. №	Иск. №	Иск. №	Иск. №

18.11.2025 ИИ.П.-ПНТ

Лист

3

Формат А0

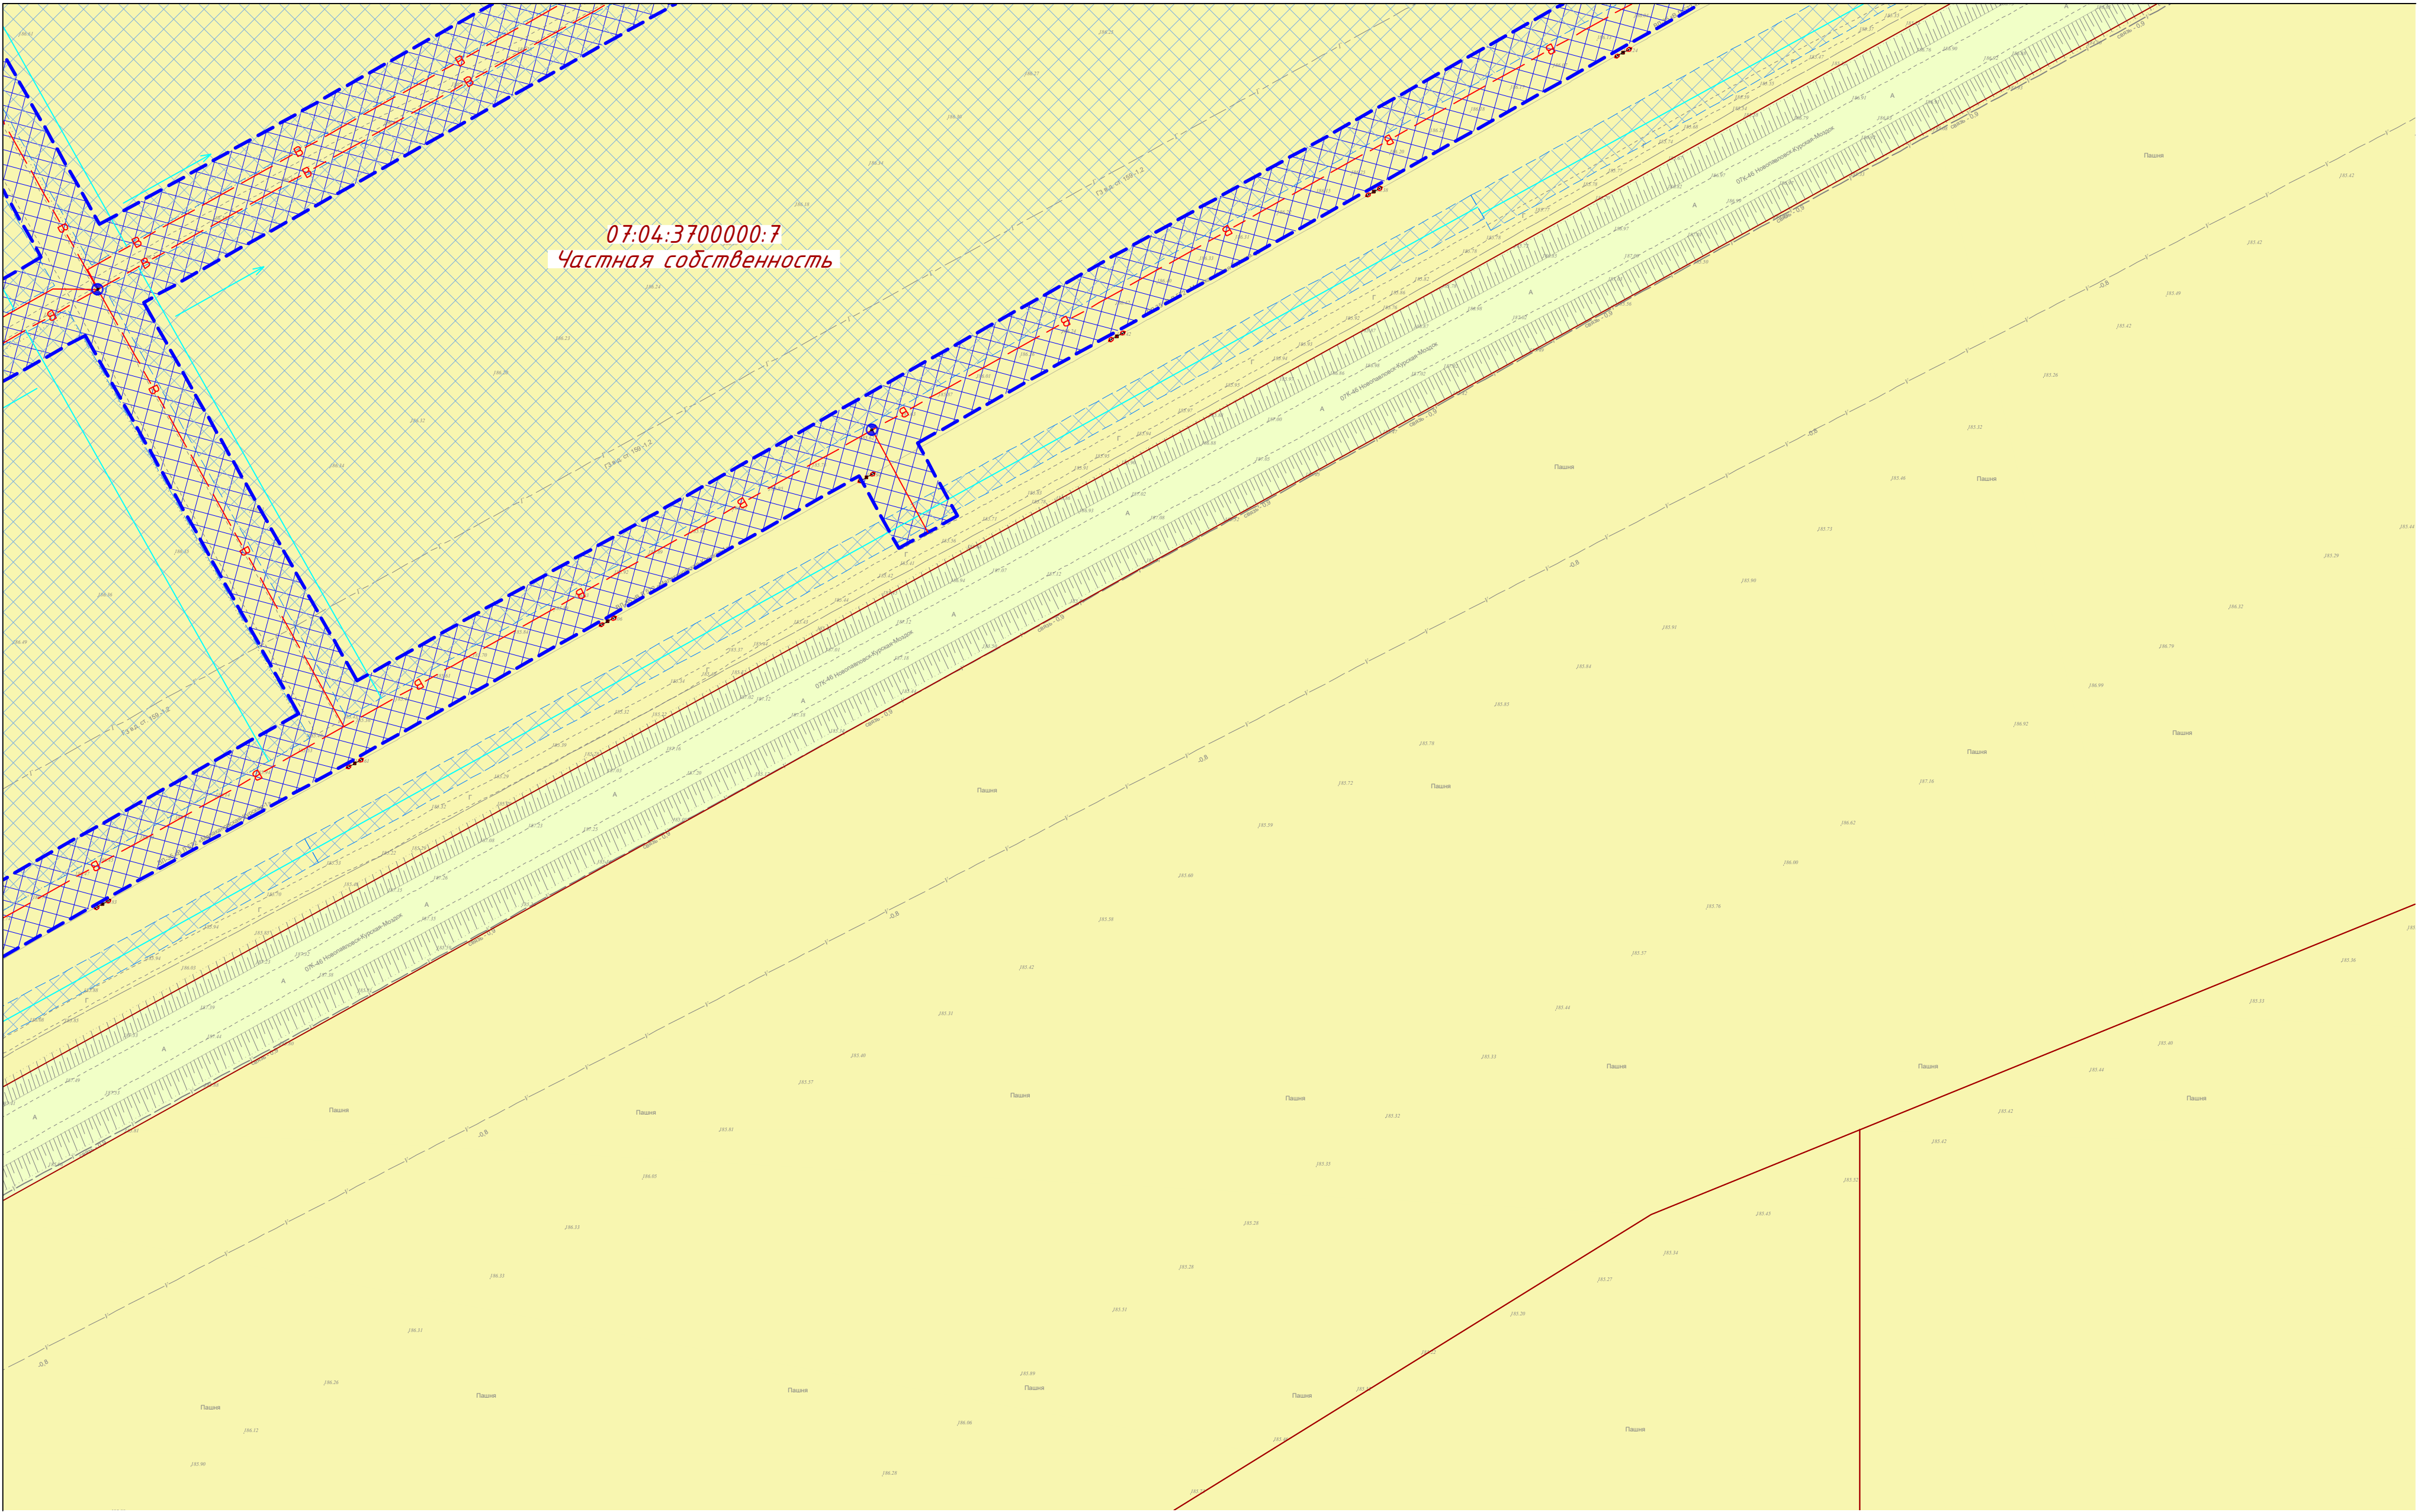


Схема использования территории в период подготовки проекта планировки территории. М 1:1000

Документация по планировке территории (проект планировки территории и проект межевания территории) линейного объекта: «Строительство оросительной системы с применением систем капельного орошения многолетних насаждений (виноградников) на площади 180,0 га в ООО «Солнечный сад» сельского поселения Малакановское Прохладненского района Кабардино-Балкарской республики» на земельных участках с кадастровыми номерами: 07:04:3700000:7, 07:04:3700000:126»

Линия совмещения с листом 2

Линия совмещения с листом 3



Примечания:
Условные обозначения приведены на листе 1.

Инд. № подл.	Подп. и дата	Взам. инв. №


Изм.	Кол.	Лист	№ док	Подпись	Дата

18.11.2025.ИИ.П-ППТ



Схема использования территории в период подготовки проекта планировки территории. М 1:1000

Документация по планировке территории (проект планировки территории и проект межевания территории) линейного объекта: «Строительство оросительной системы с применением систем капельного орошения многолетних насаждений (виноградарников) на площади 180,0 га в ООО «Солнечный сад» сельского поселения Малакановское Прохладненского района Кабардино-Балкарской республики на земельных участках с кадастровыми номерами: 07:04:3700000:7, 07:04:3700000:126»

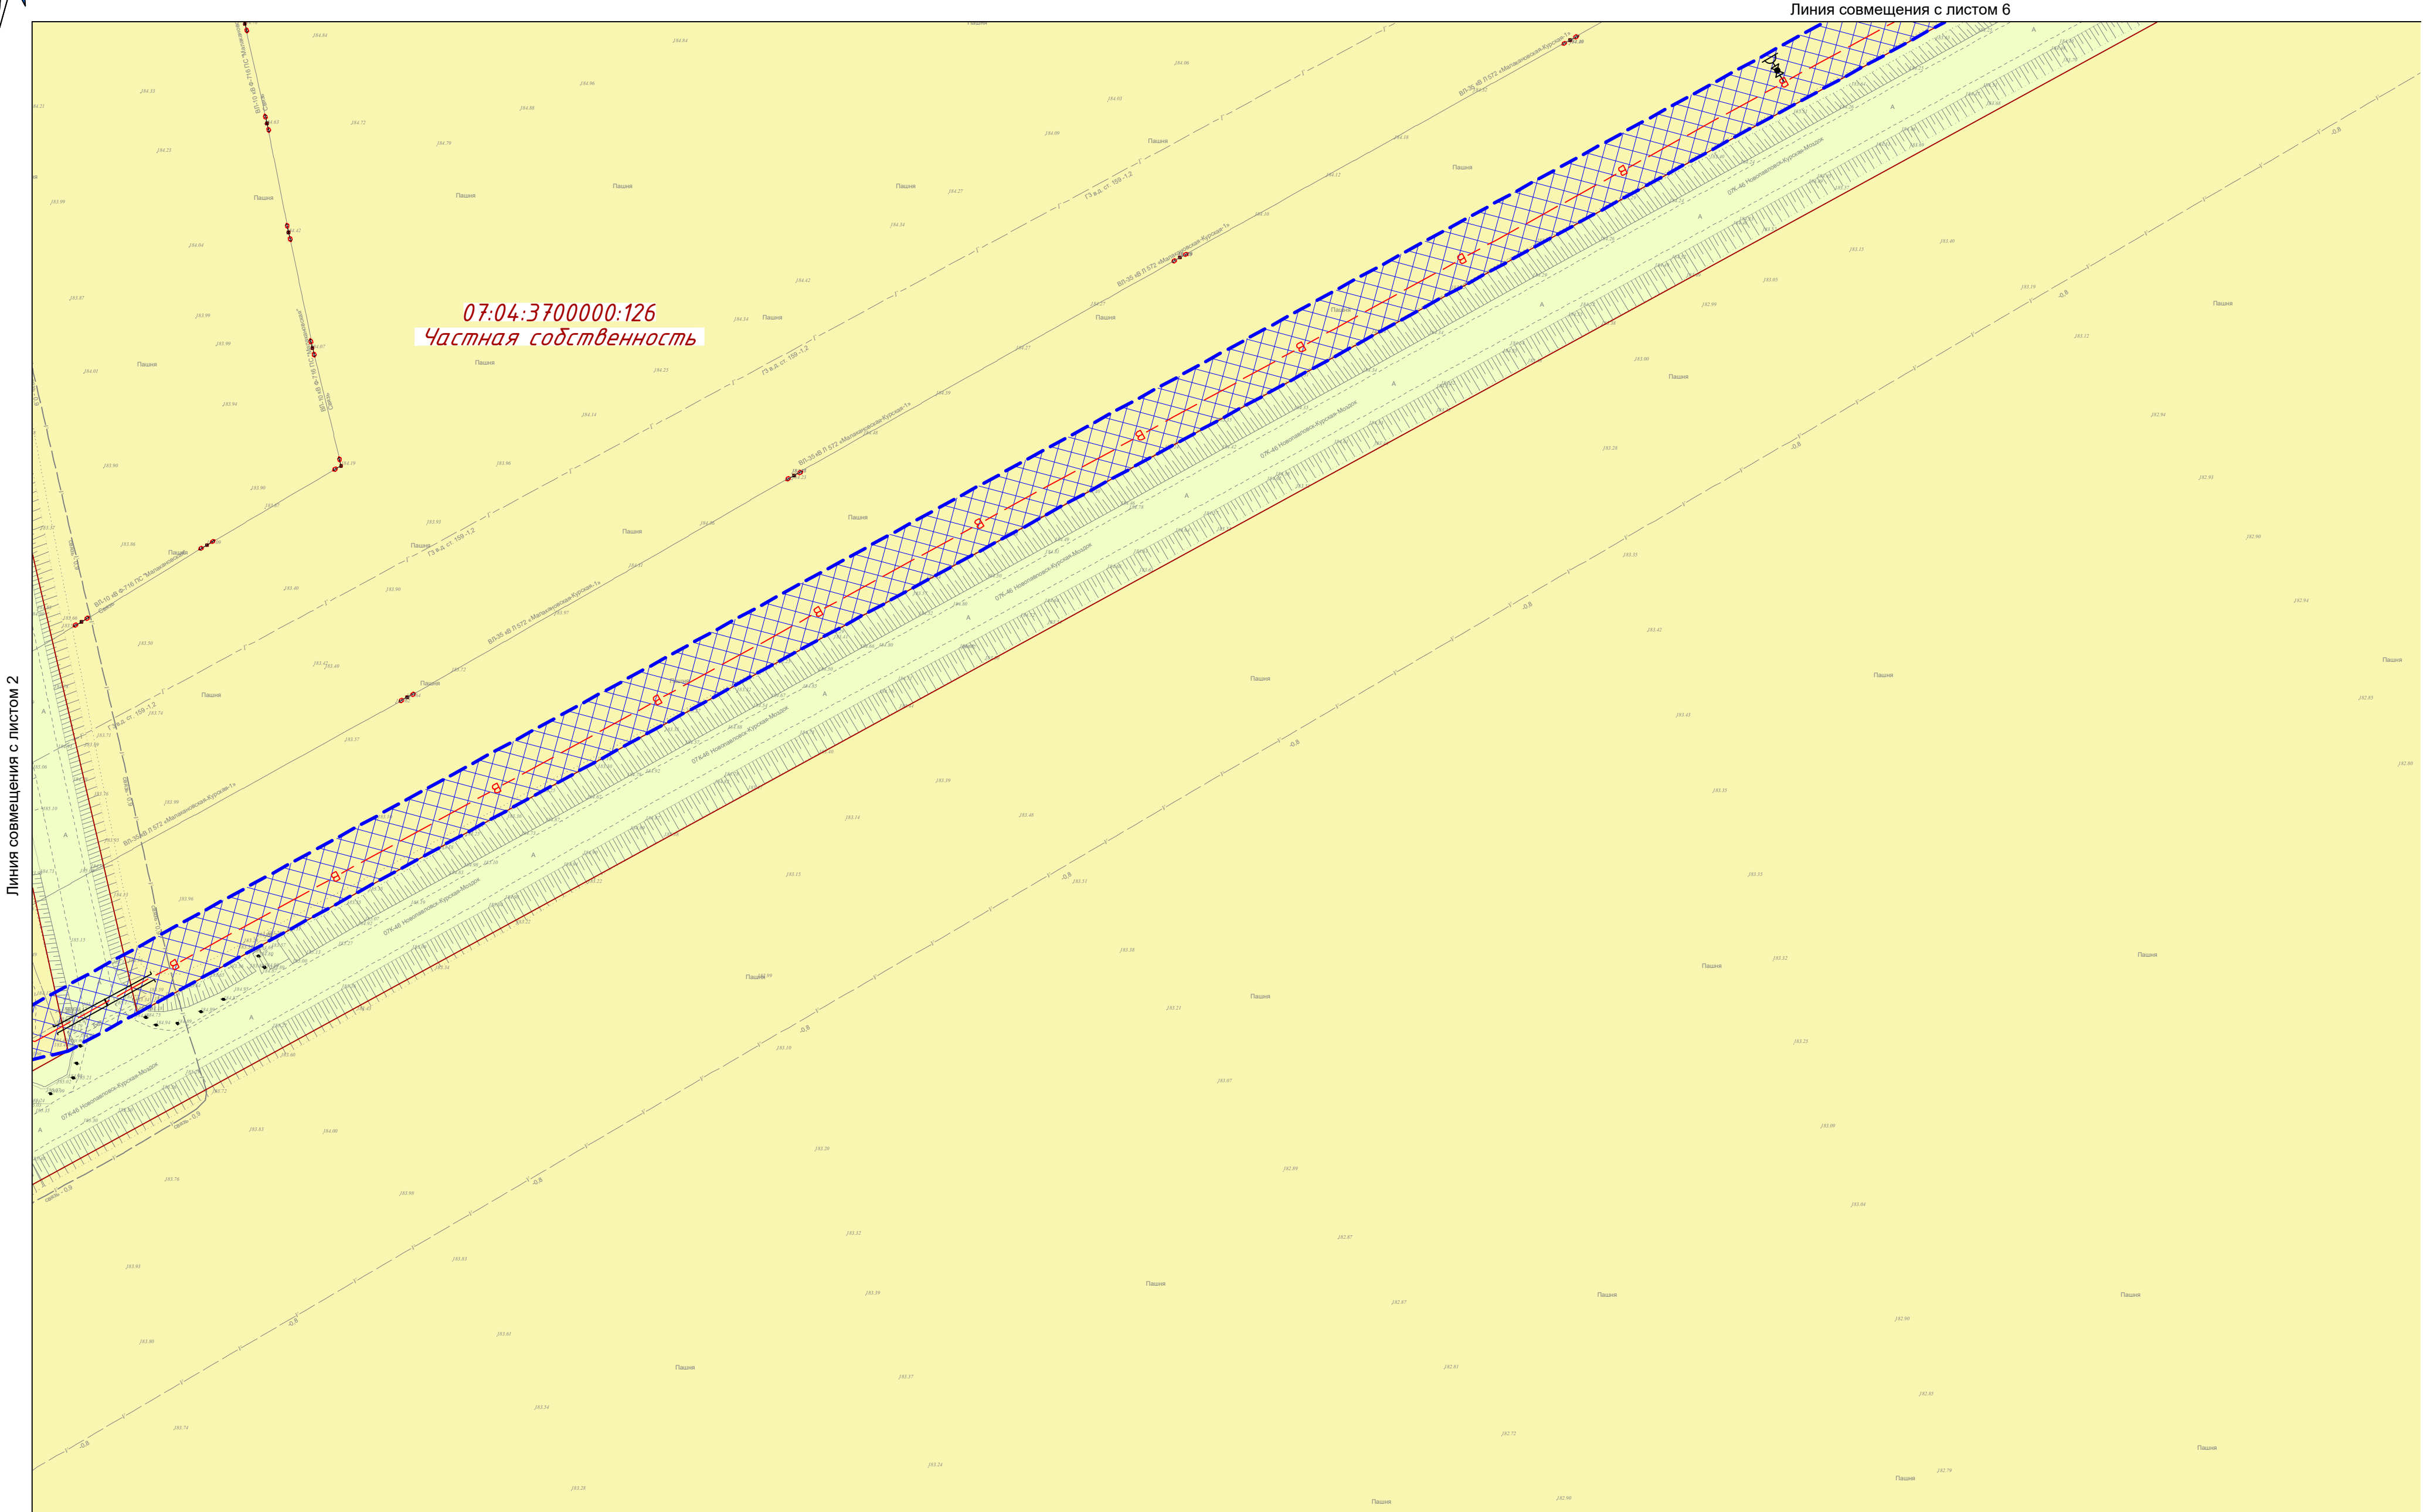

Примечания:
Условные обозначения приведены на листе 1.

Инд. № подл. Подп. и дата Взам. инв. №

Изм.	Кол.	Лист	№ док.	Подпись	Дата
------	------	------	--------	---------	------


18.11.2025 ИИ.П-ППТ

Лист
5



Схема использования территории в период подготовки проекта планировки территории. М 1:1000

Документация по планировке территории (проект планировки территории и проект межевания территории) линейного объекта: «Строительство оросительной системы с применением систем капельного орошения многолетних насаждений (виноградарников) на площади 180,0 га в ООО «Солнечный сад» сельского поселения Малакановское Прохладненского района Кабардино-Балкарской республики» на земельных участках с кадастровыми номерами: 07:04:3700000:7, 07:04:3700000:126»

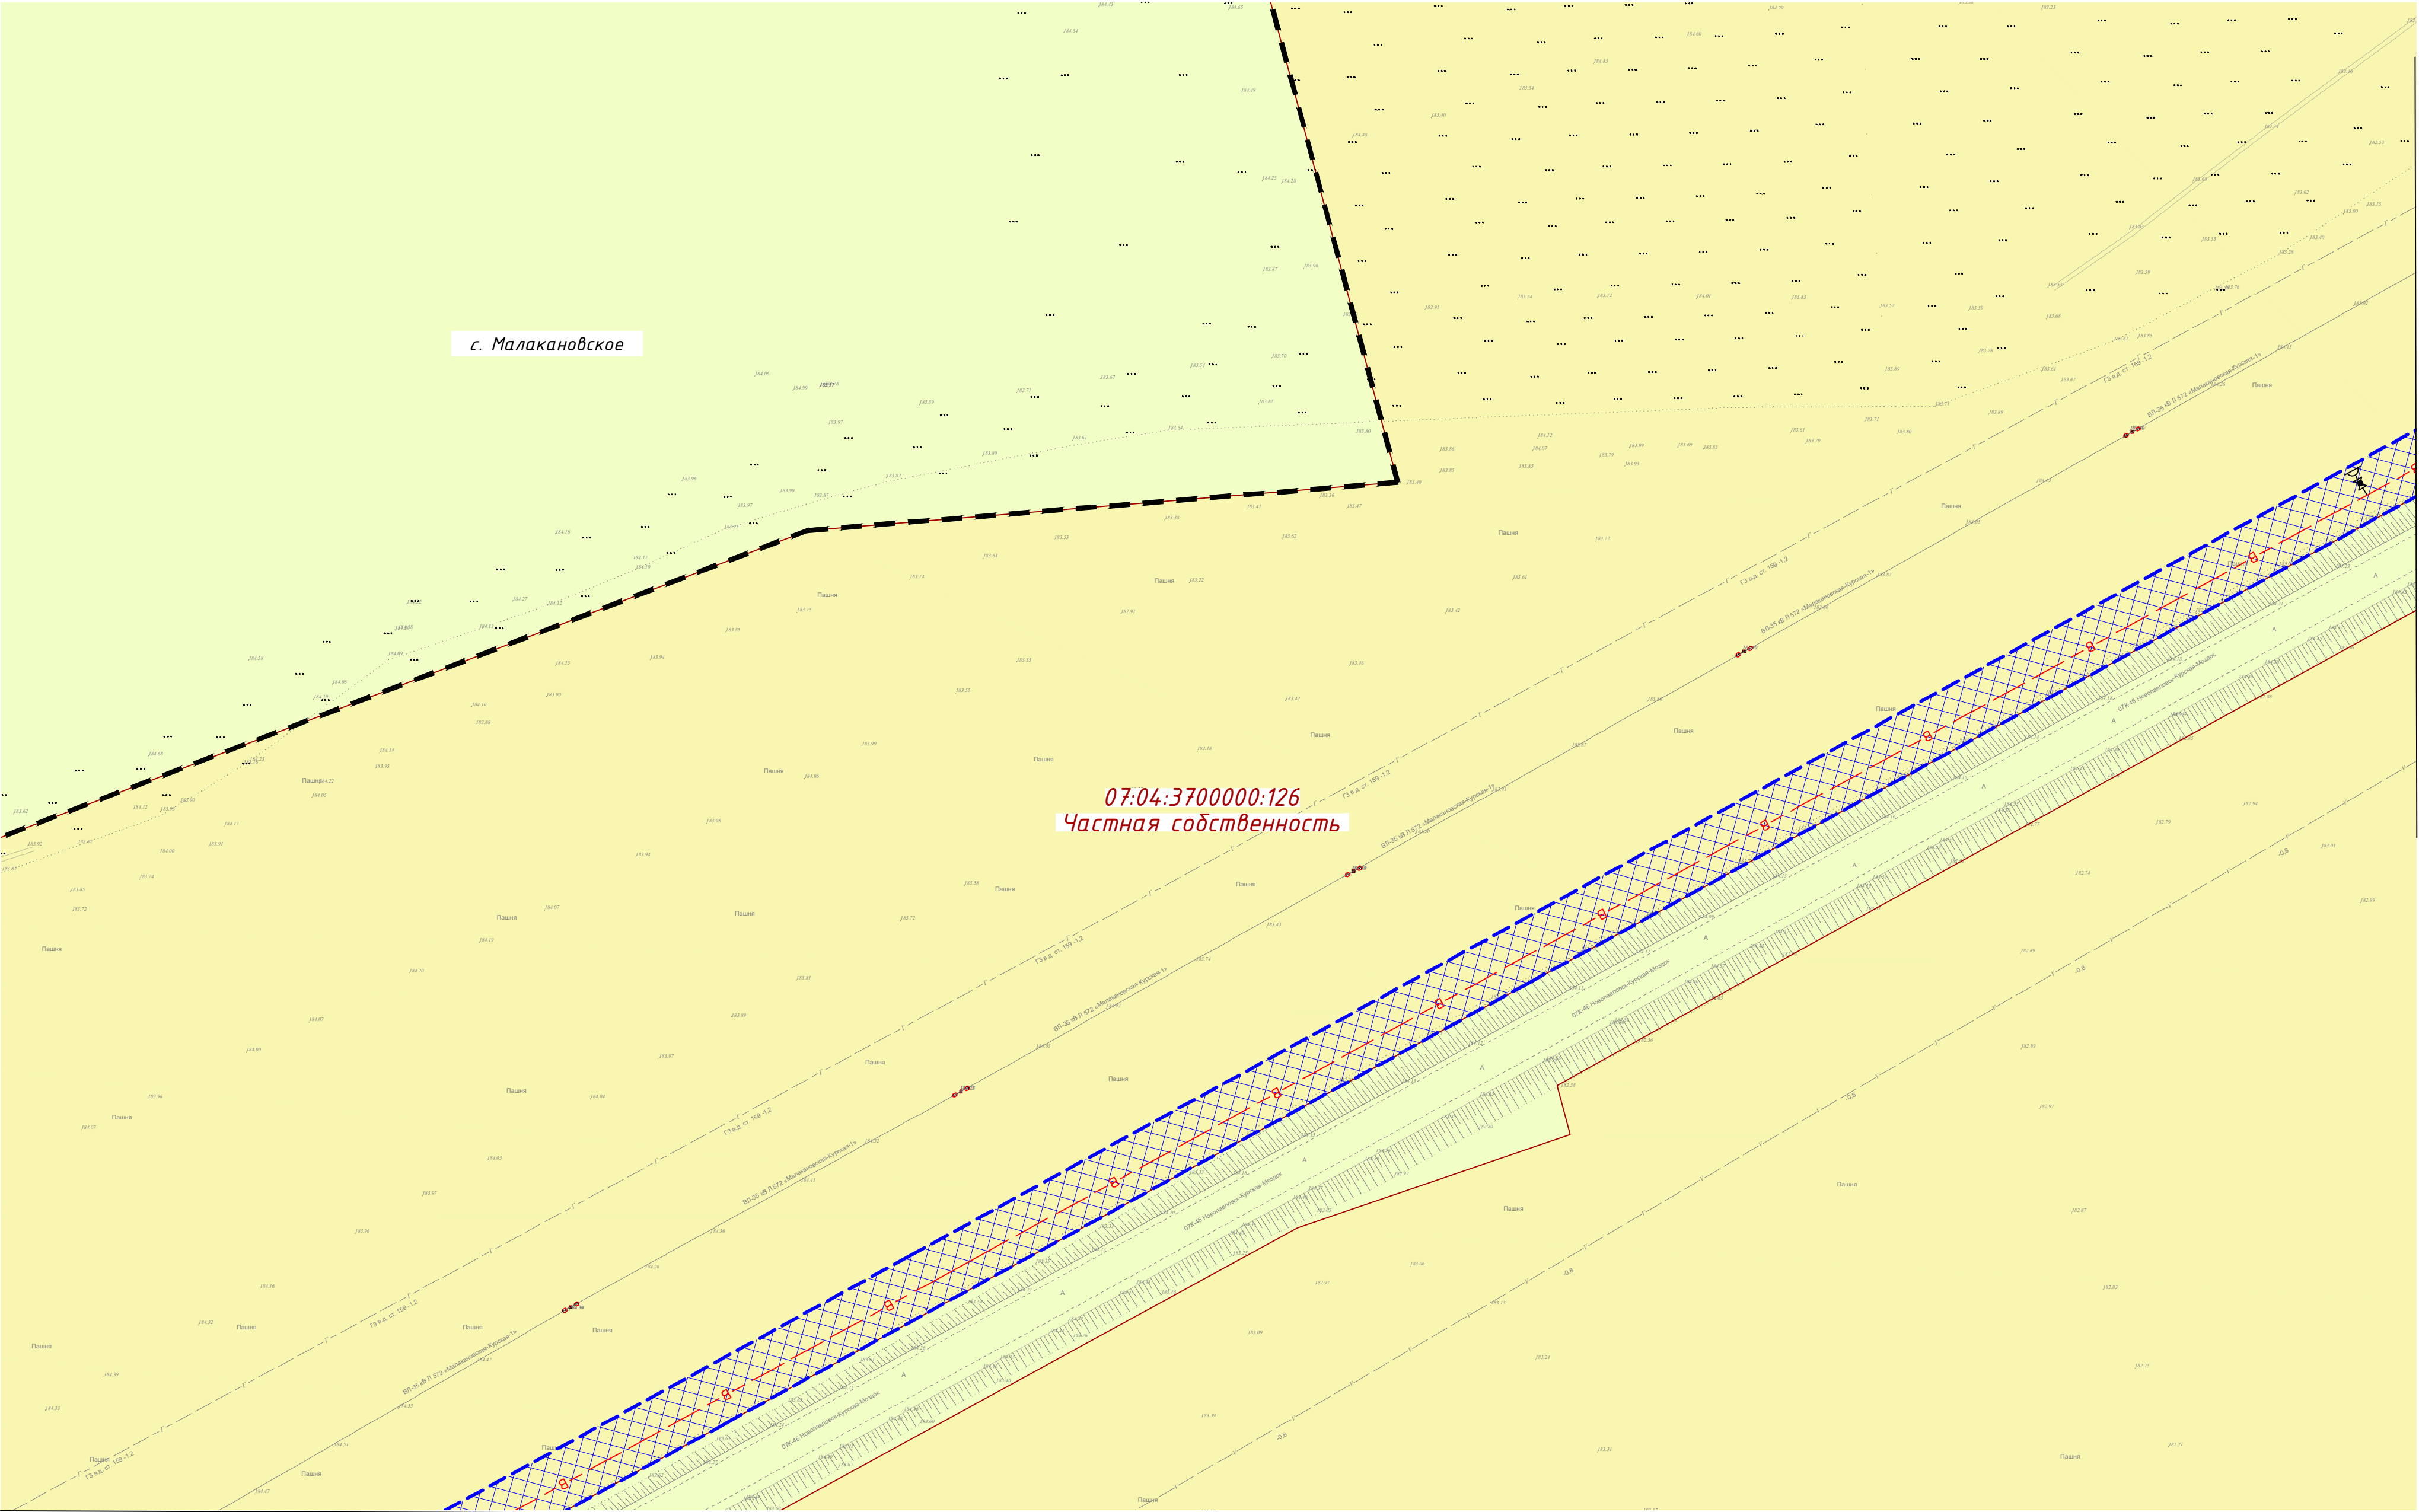

Линия совмещения с листом 5

Примечания:
Условные обозначения приведены на листе 1.

Инв. № подл.	Подп. и дата	Взам. инв. №

Изм.	Кол.	Лист	№ док	Подпись	Дата


18.11.2025.ИИ.П-ППТ

Линия совмещения с листом 7



Схема использования территории в период подготовки проекта планировки территории. М 1:1000

Документация по планировке территории (проект планировки территории и проект межевания территории) линейного объекта: «Строительство оросительной системы с применением систем капельного орошения многолетних насаждений (виноградников) на площади 180,0 га в ООО «Солнечный сад» сельского поселения Малакановское Прохладненского района Кабардино-Балкарской республики» на земельных участках с кадастровыми номерами: 07:04:3700000:7, 07:04:3700000:126»

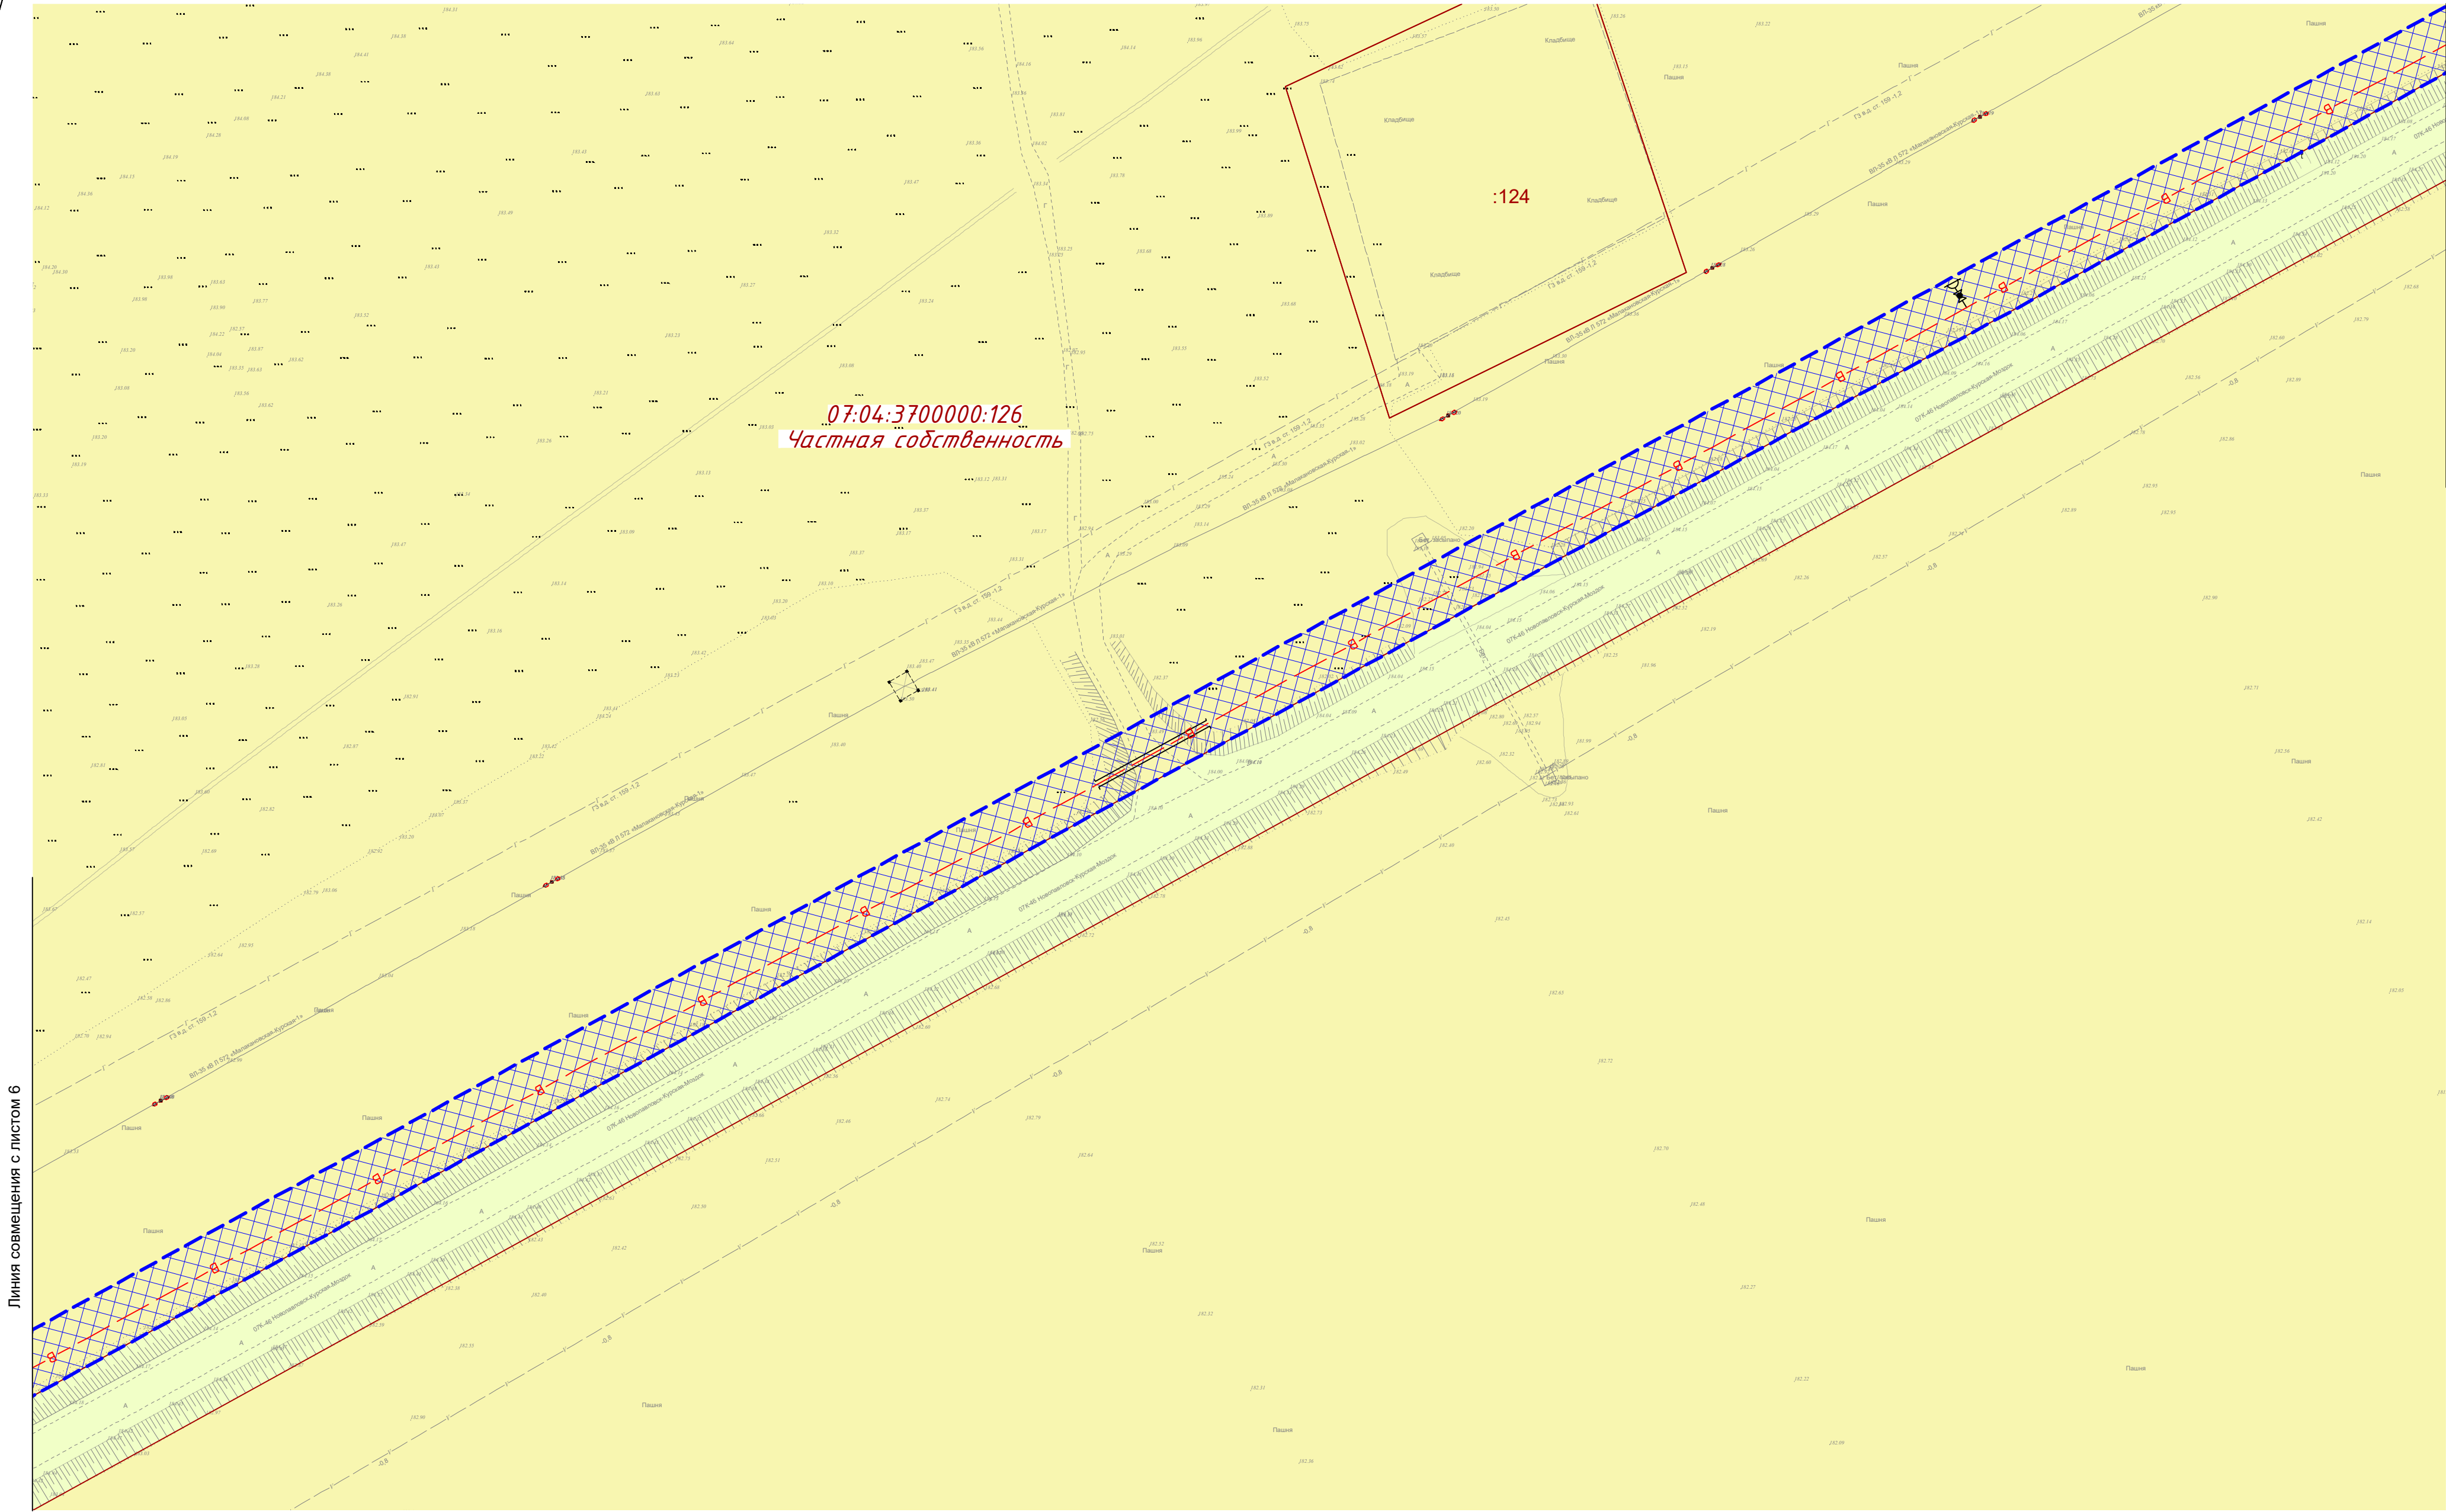

Линия совмещения с листом 8

Линия совмещения с листом 6

Инв. № подл.	Подп. и дата	Взам. инв. №

Примечания:
Условные обозначения приведены на листе 1.

Изм.	Кол.	Лист	№ док.	Подпись	Дата

18.11.2025.ИИ.П-ППТ

Лист
7



Линия совмещения с листом 10

Схема использования территории в период подготовки проекта планировки территории. М 1:1000

Документация по планировке территории (проект планировки территории и проект межевания территории) линейного объекта: «Строительство оросительной системы с применением систем капельного орошения многолетних насаждений (виноградников) на площади 180,0 га в ООО «Солнечный сад» сельского поселения Малакановское Прохладненского района Кабардино-Балкарской республики» на земельных участках с кадастровыми номерами: 07:04:3700000:7, 07:04:3700000:126»

Кабардино-Балкарская Республика
Прохладненский район
сельское поселение Малакановское

Ставропольский край
Курский муниципальный округ

07:04:3700000:126
Частная собственность

07:04:3700000:125
Частная собственность

07:04:3700000:126
Частная собственность

:3893

Примечания:
Условные обозначения приведены на листе 1.

Линия совмещения с листом 8


Изм.	Кол.	Лист	№ док	Подпись	Дата

18.11.2025 ИИ.П-ППТ



Схема использования территории в период подготовки проекта планировки территории. М 1:1000

Документация по планировке территории (проект планировки территории и проект межевания территории) линейного объекта: «Строительство оросительной системы с применением систем капельного орошения многолетних насаждений (виноградников) на площади 180,0 га в ООО «Солнечный сад» сельского поселения Малакановское Прохладненского района Кабардино-Балкарской республики на земельных участках с кадастровыми номерами: 07:04:3700000:7, 07:04:3700000:126»

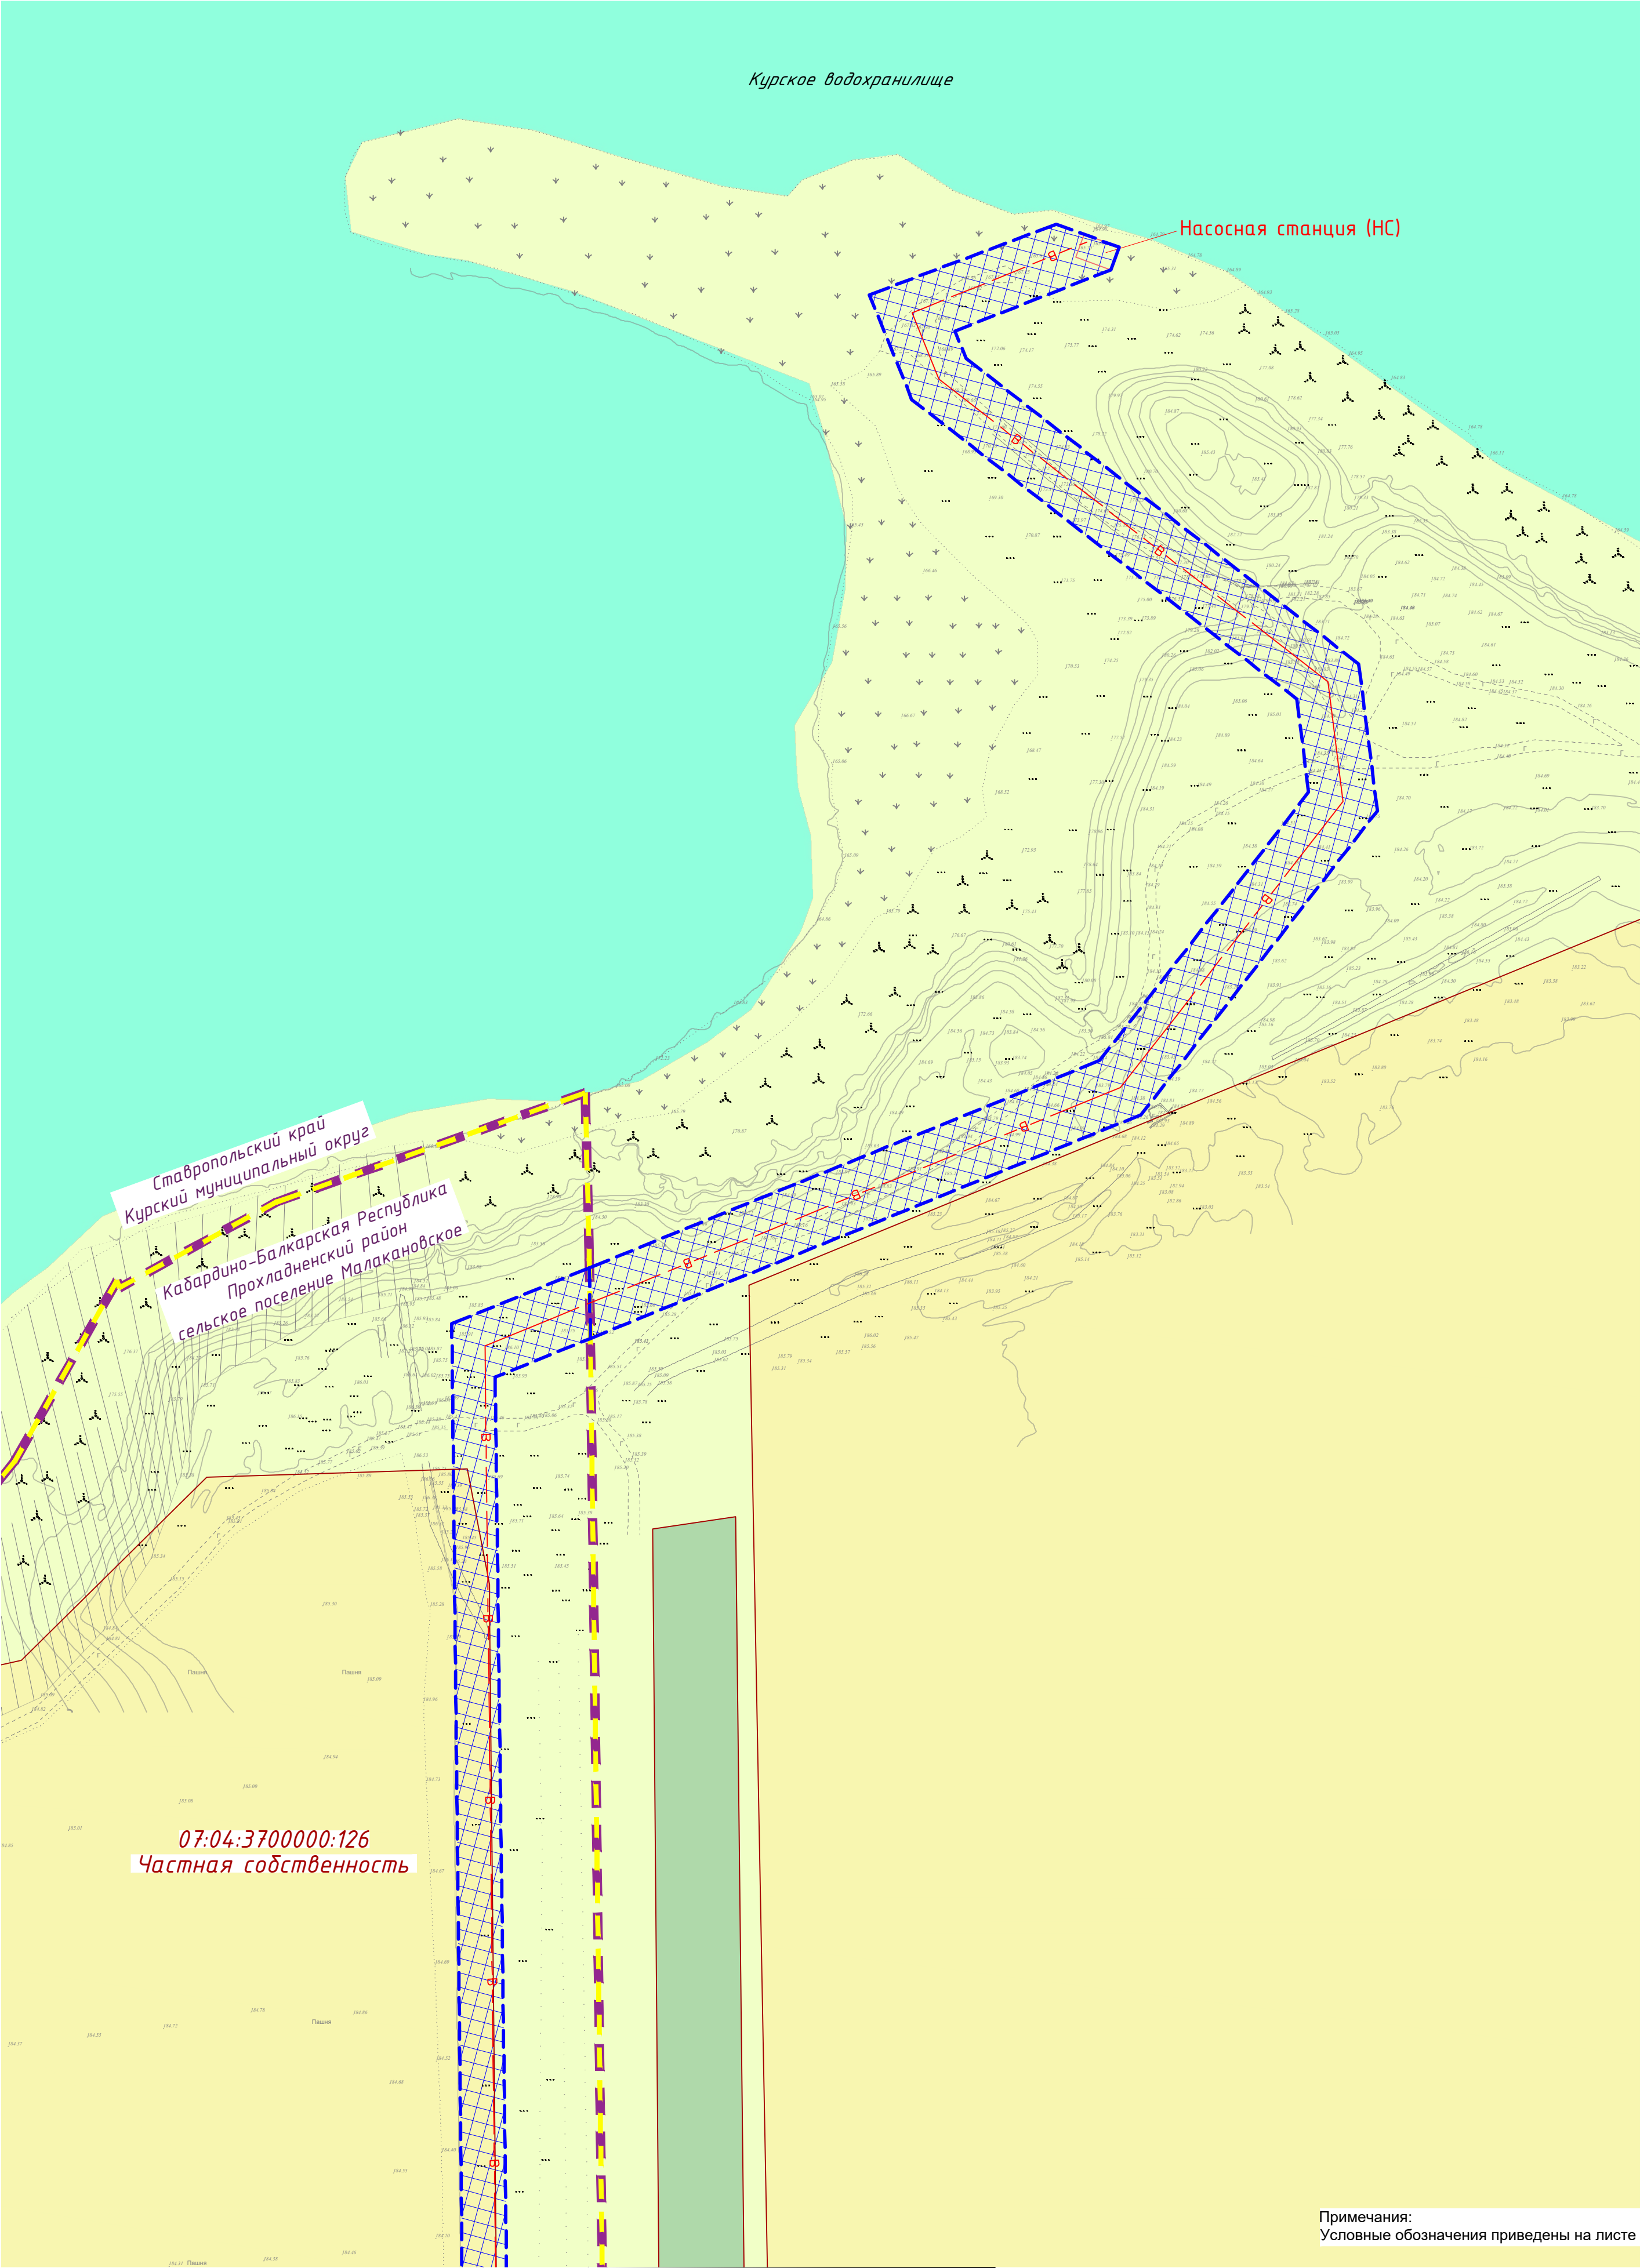

Инв. № подл.	Подп. и дата	Взам. инв. №

Линия совмещения с листом 9

Изм.	Кол.	Лист	№ док	Подпись	Дата

Примечания:
Условные обозначения приведены на листе 1.


18.11.2025 ИИ.П.-ППТ

Формат А2



Схема границ зон с особыми условиями использования территории, особо охраняемых природных территорий. М 1:1000

Документация по планировке территории (проект планировки территории и проект межевания территории) линейного объекта: «Строительство оросительной системы с применением систем капельного орошения многолетних насаждений (виноградников) на площади 180,0 га в ООО «Солнечный сад» сельского поселения Малакановское Прохладненского района Кабардино-Балкарской республики» на земельных участках с кадастровыми номерами: 07:04:3700000:7, 07:04:3700000:126»

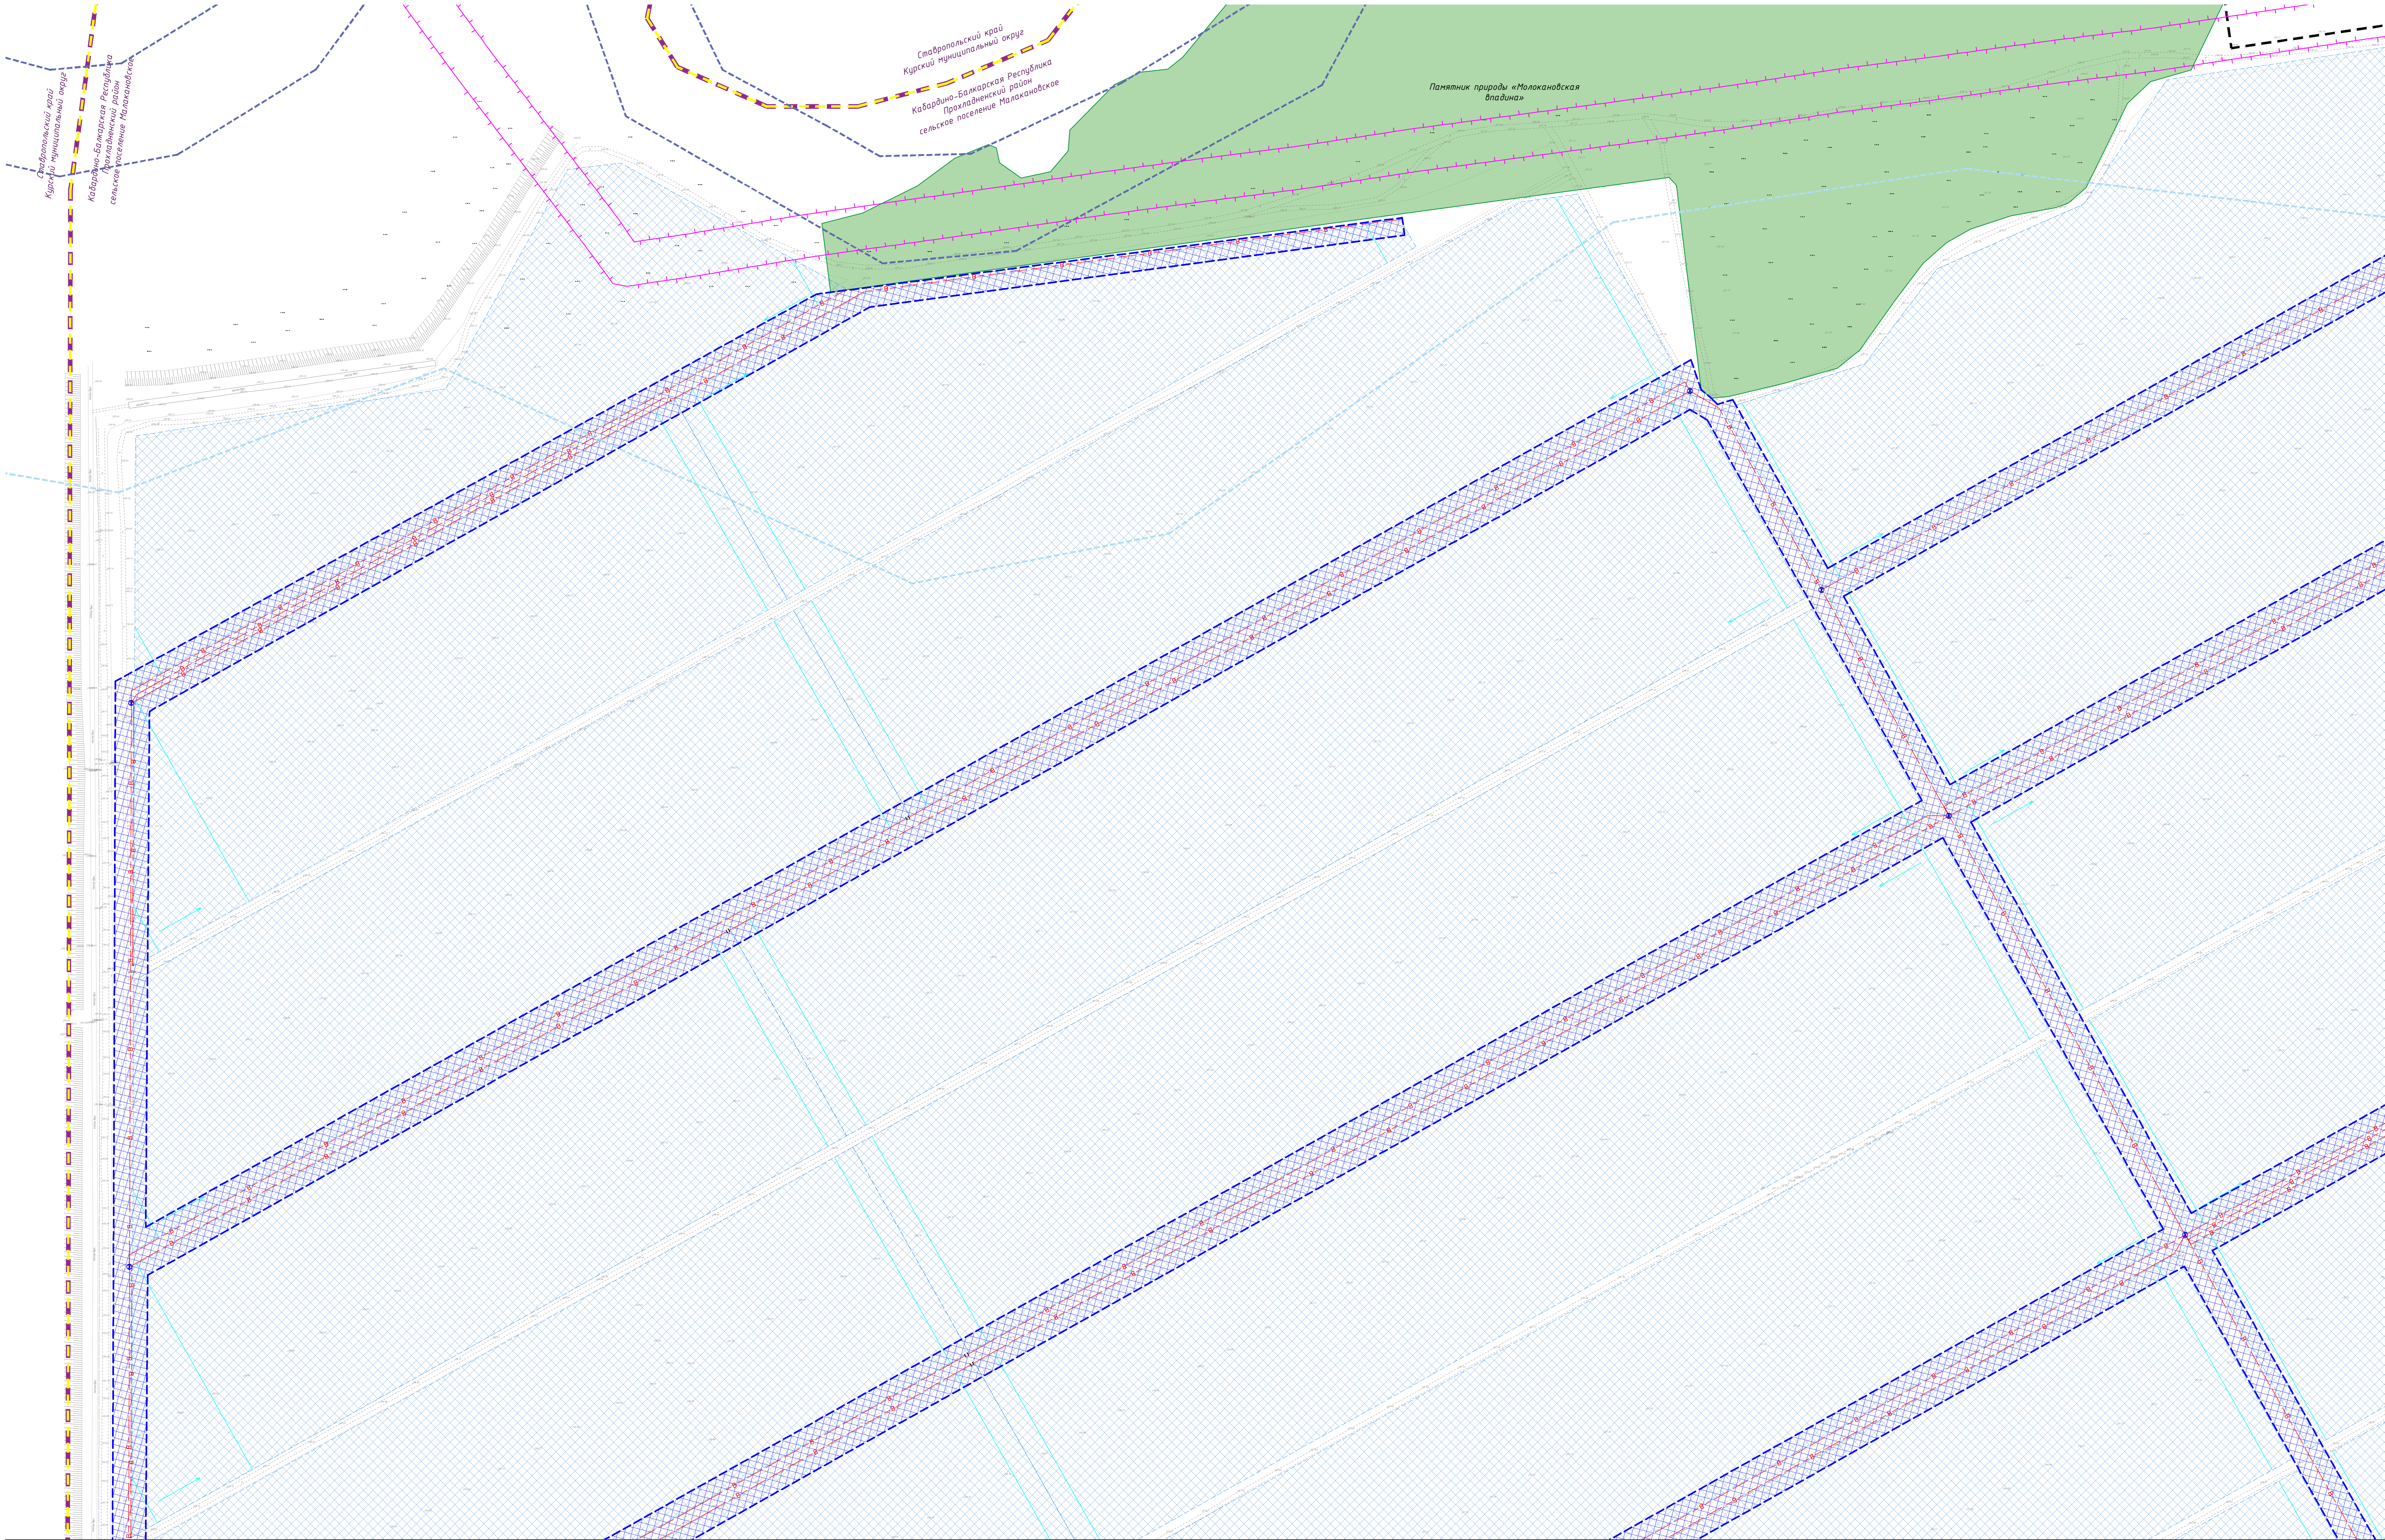

Линия совмещения с листом 3

Примечания:
1. Границы зон планируемого размещения линейных объектов, подлежащих реконструкции в связи с изменением их местоположения не устанавливаются в связи с отсутствием линейных объектов, подлежащих реконструкции в связи с изменением их местоположения.
2. В границах территории, в отношении которой осуществляется подготовка проекта планировки особо охраняемых природных территорий отсутствуют. Сведения о непосредственной близости расположения памятника природы «Молокановская впадина».
3. В границах территории, в отношении которой осуществляется подготовка проекта планировки лесничества отсутствуют.
4. Границы зон с особыми условиями использования территории подлежащие установлению, изменению в связи с размещением линейных объектов отсутствуют.


- Условные обозначения:
- граница зоны планируемого размещения линейного объекта, границы территории, в отношении которой осуществляется подготовка проекта планировки
 - проектируемые трубопроводы
 - капельные линии
 - орошаемые участки
 - границы субъектов РФ
 - границы муниципальных образований
 - границы населенных пунктов
 - Памятник природы «Молокановская впадина»
 - Границы зон с особыми условиями использования территории
 - охраняемые зоны линий электропередачи
 - охраняемые зоны газопроводов
 - защитная зона
 - прибрежная защитная полоса

18.11.2025 ИИ-П-ПТ					
Документация по планировке территории (проект планировки территории и проект межевания территории) линейного объекта: «Строительство оросительной системы с применением систем капельного орошения многолетних насаждений (виноградников) на площади 180,0 га в ООО «Солнечный сад» сельского поселения Малакановское Прохладненского района Кабардино-Балкарской республики» на земельных участках с кадастровыми номерами: 07:04:3700000:7, 07:04:3700000:126»					
Илл.	Рис.	Лист	№ док.	Подп.	Дата
				ИИ	18.11.2025
Проект планировки территории Том 2. Материалы по обоснованию Раздел 3. Графическая часть					
Схема границ зон с особыми условиями использования территории, особо охраняемых природных территорий. М 1:1000					
			ООО «ОМЕГА»		



Схема границ зон с особыми условиями использования территории, особо охраняемых природных территорий. М 1:1000

Документация по планировке территории (проект планировки территории и проект межевания территории) линейного объекта: «Строительство оросительной системы с применением систем капельного орошения многолетних насаждений (виноградников) на площади 180,0 га в ООО «Солнечный сад» сельского поселения Малакановское Прохладненского района Кабардино-Балкарской республики» на земельных участках с кадастровыми номерами: 07:04:3700000:7, 07:04:3700000:126»

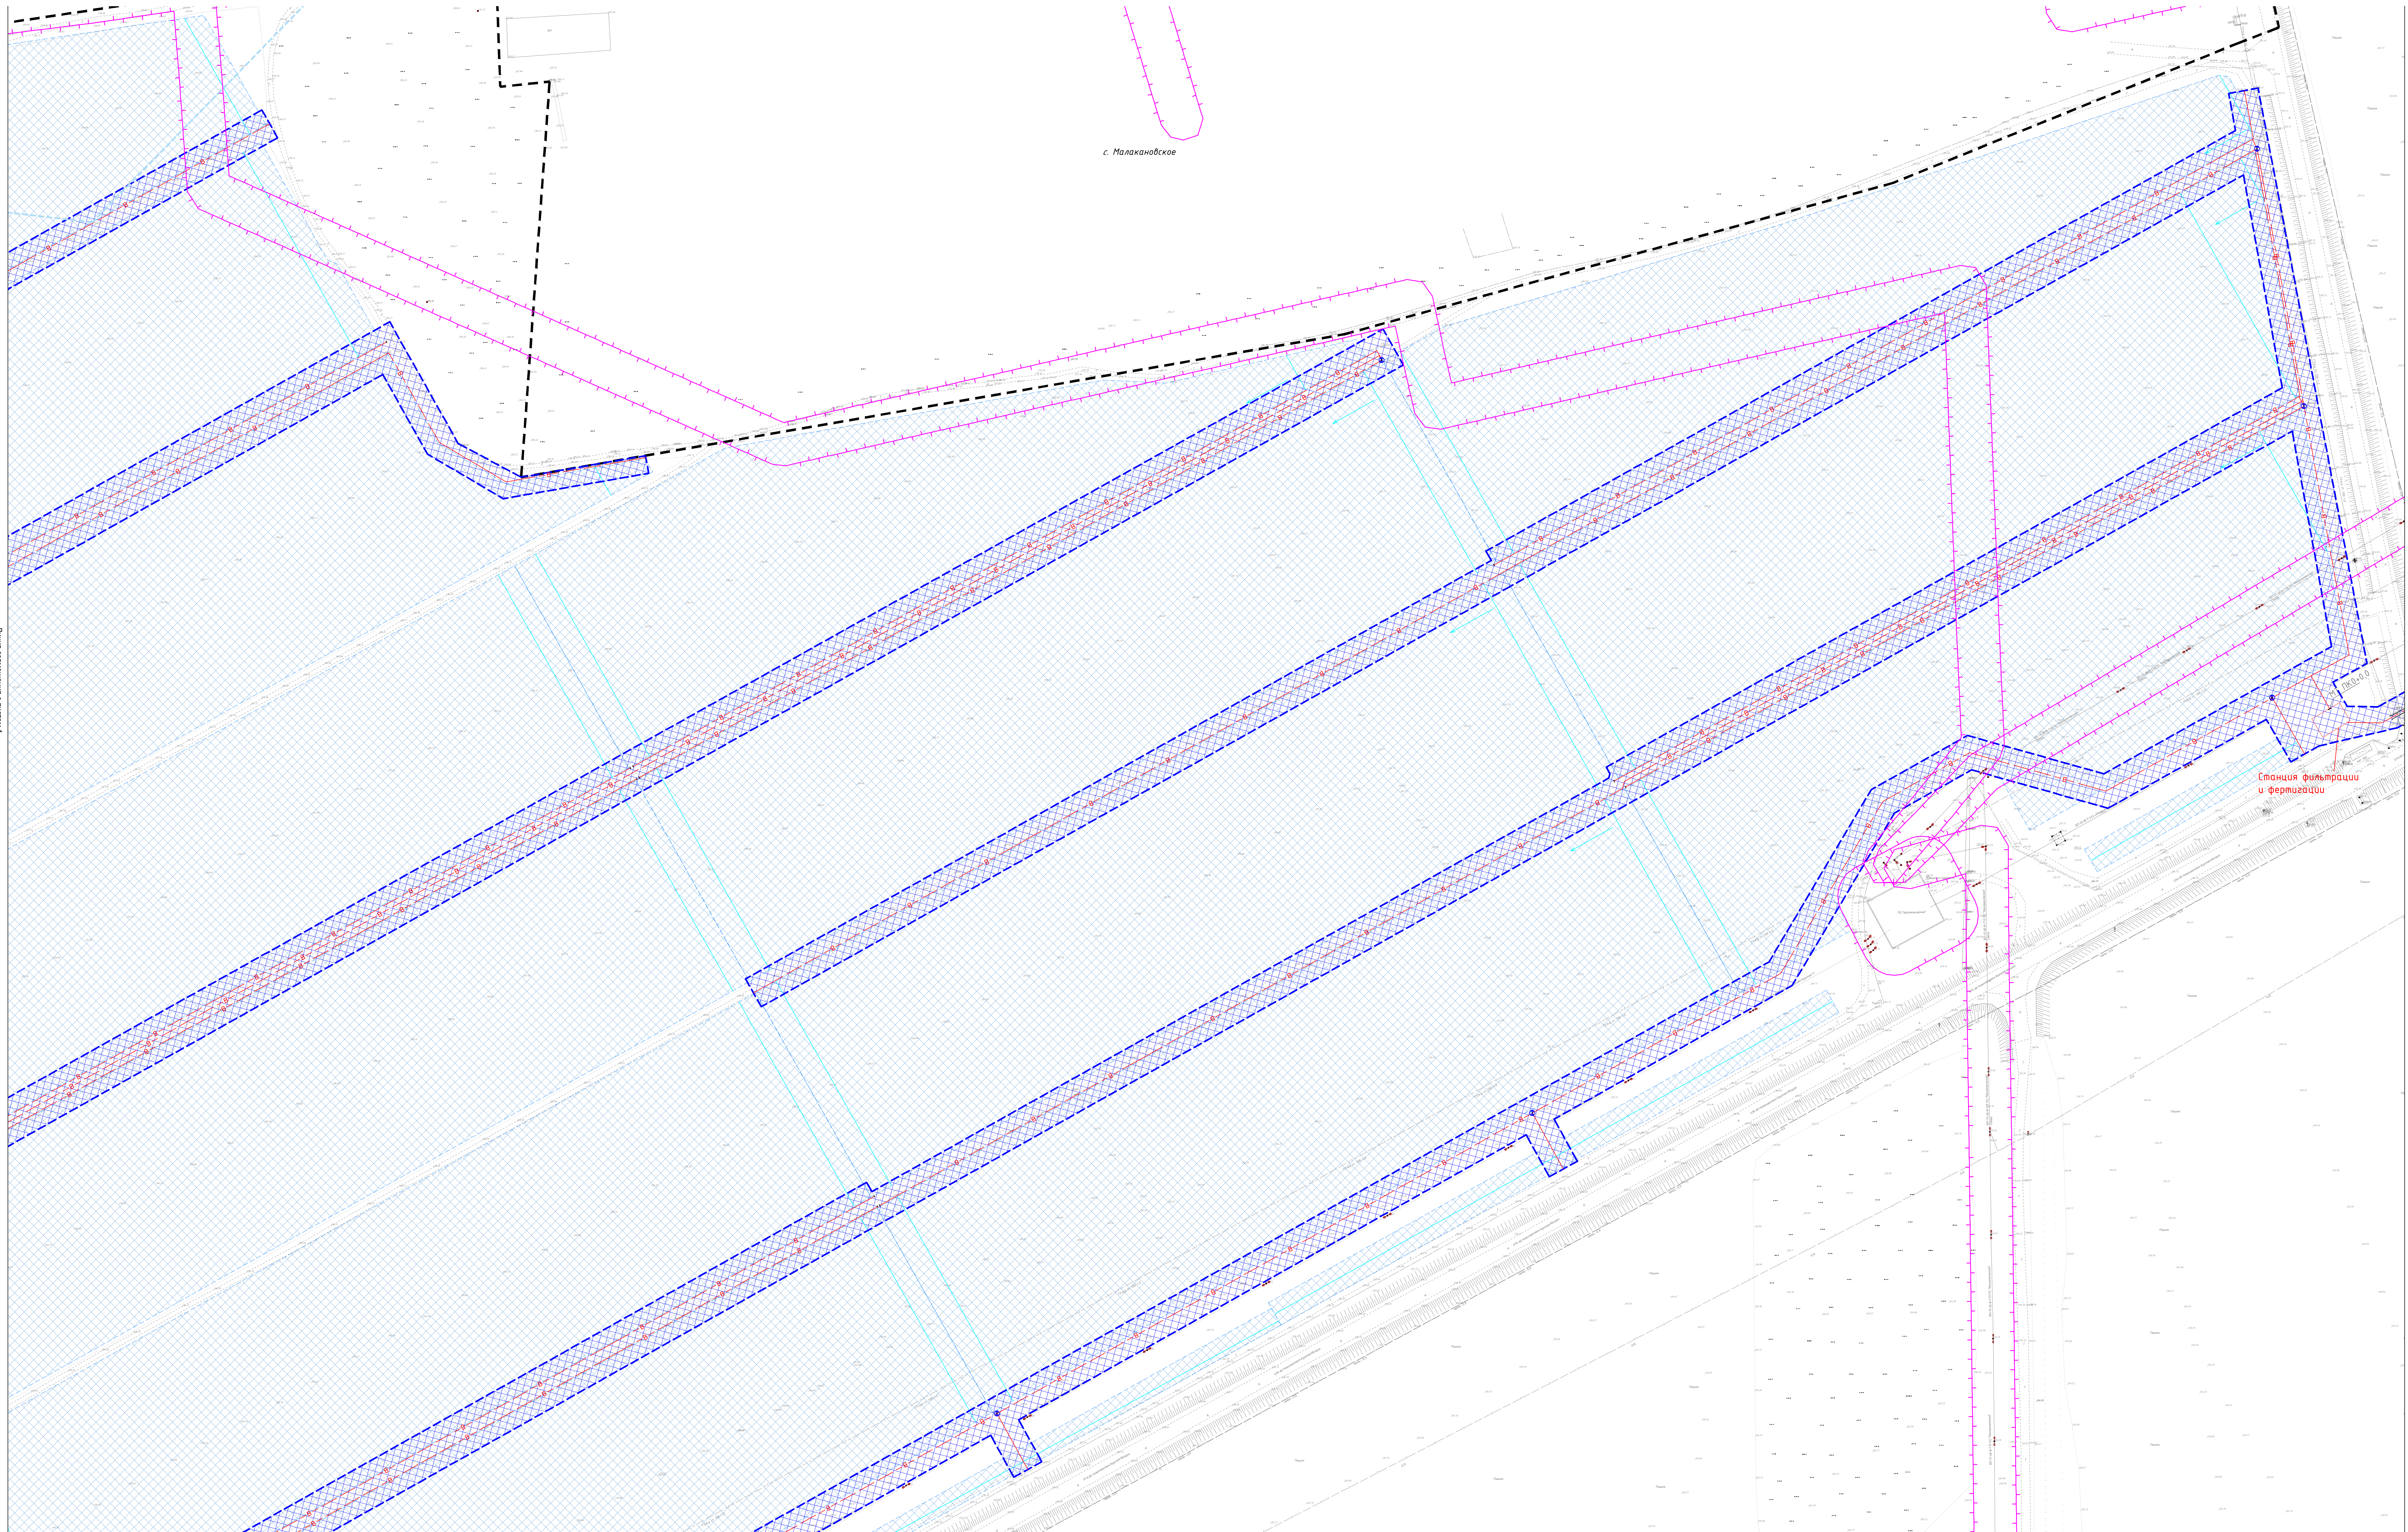

Линия совмещения с листом 1

Линия совмещения с листом 5

Линия совмещения с листом 4

Лист № 2 из 2
Электронный документ


Примечание:
Условные обозначения приведены на листе 1.

Иск.	Код	Лист	№ док.	Точность	Дата

18.11.2025 ИИ.П.-ПТТ

Лист
2

Формат А0

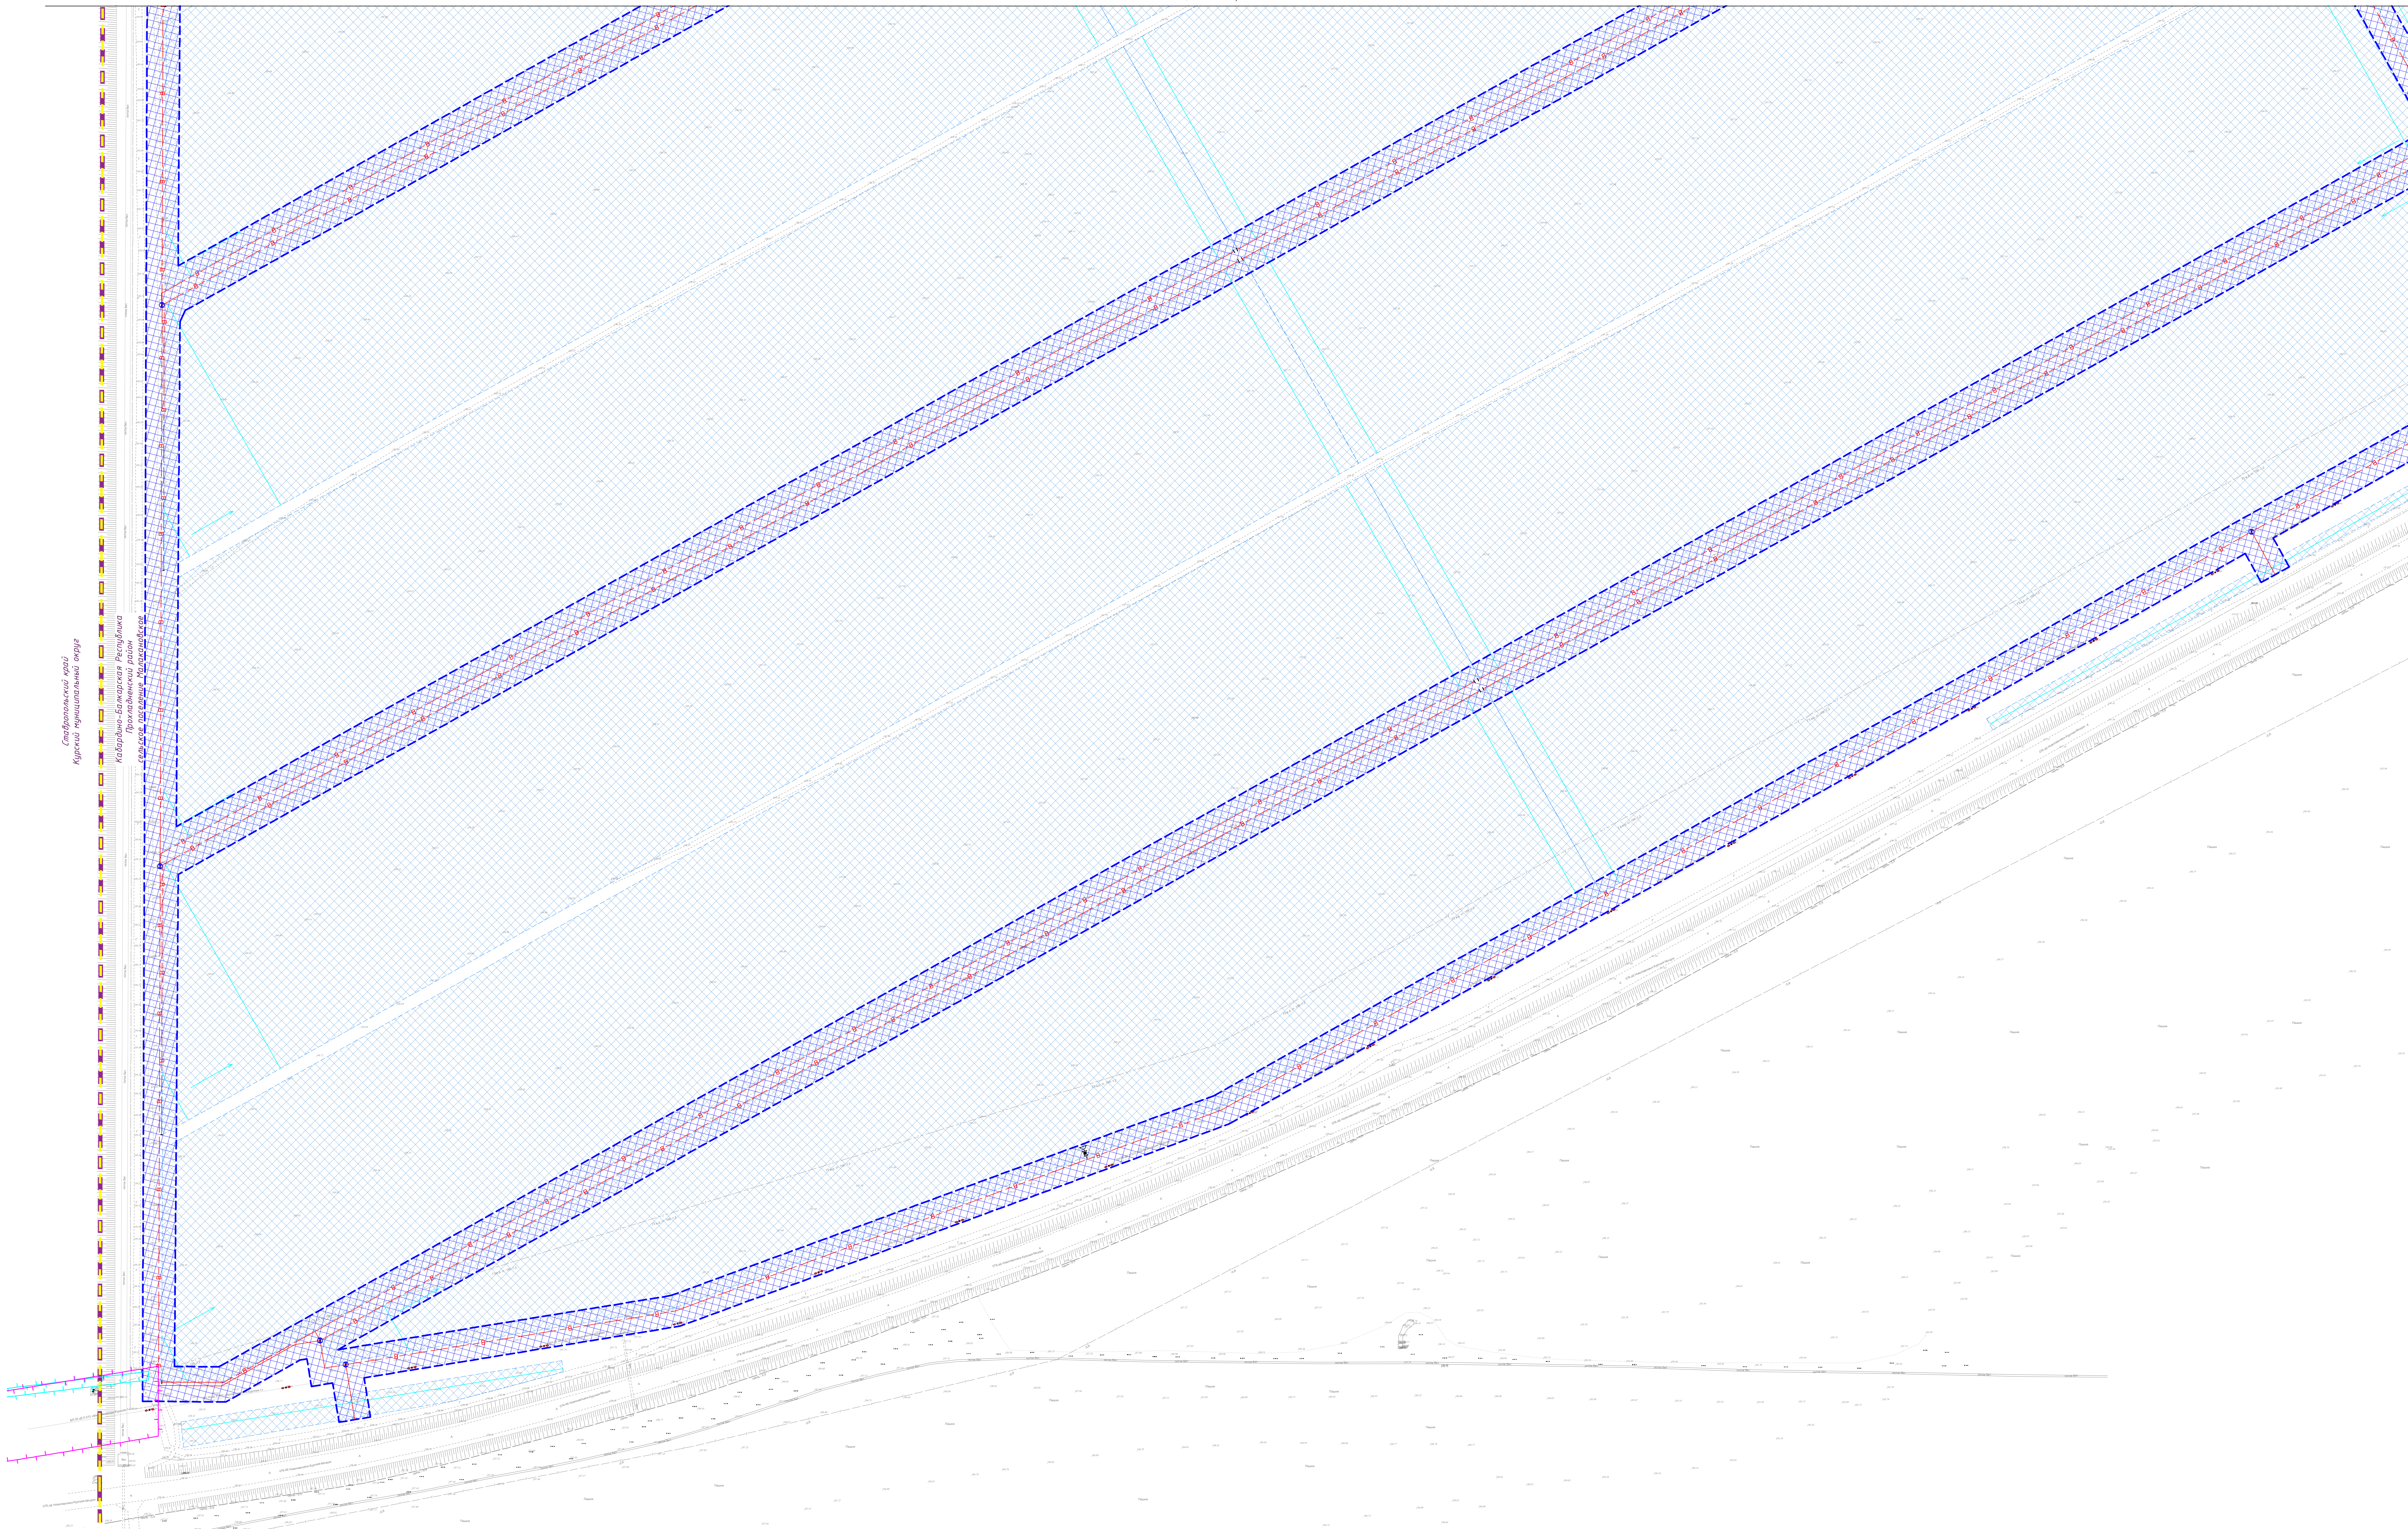

Ставропольский край
Курский муниципальный округ

Кабардино-Балкарская Республика
Прохладненский район

Село оросительной системы

Линия совмещения с листом 4

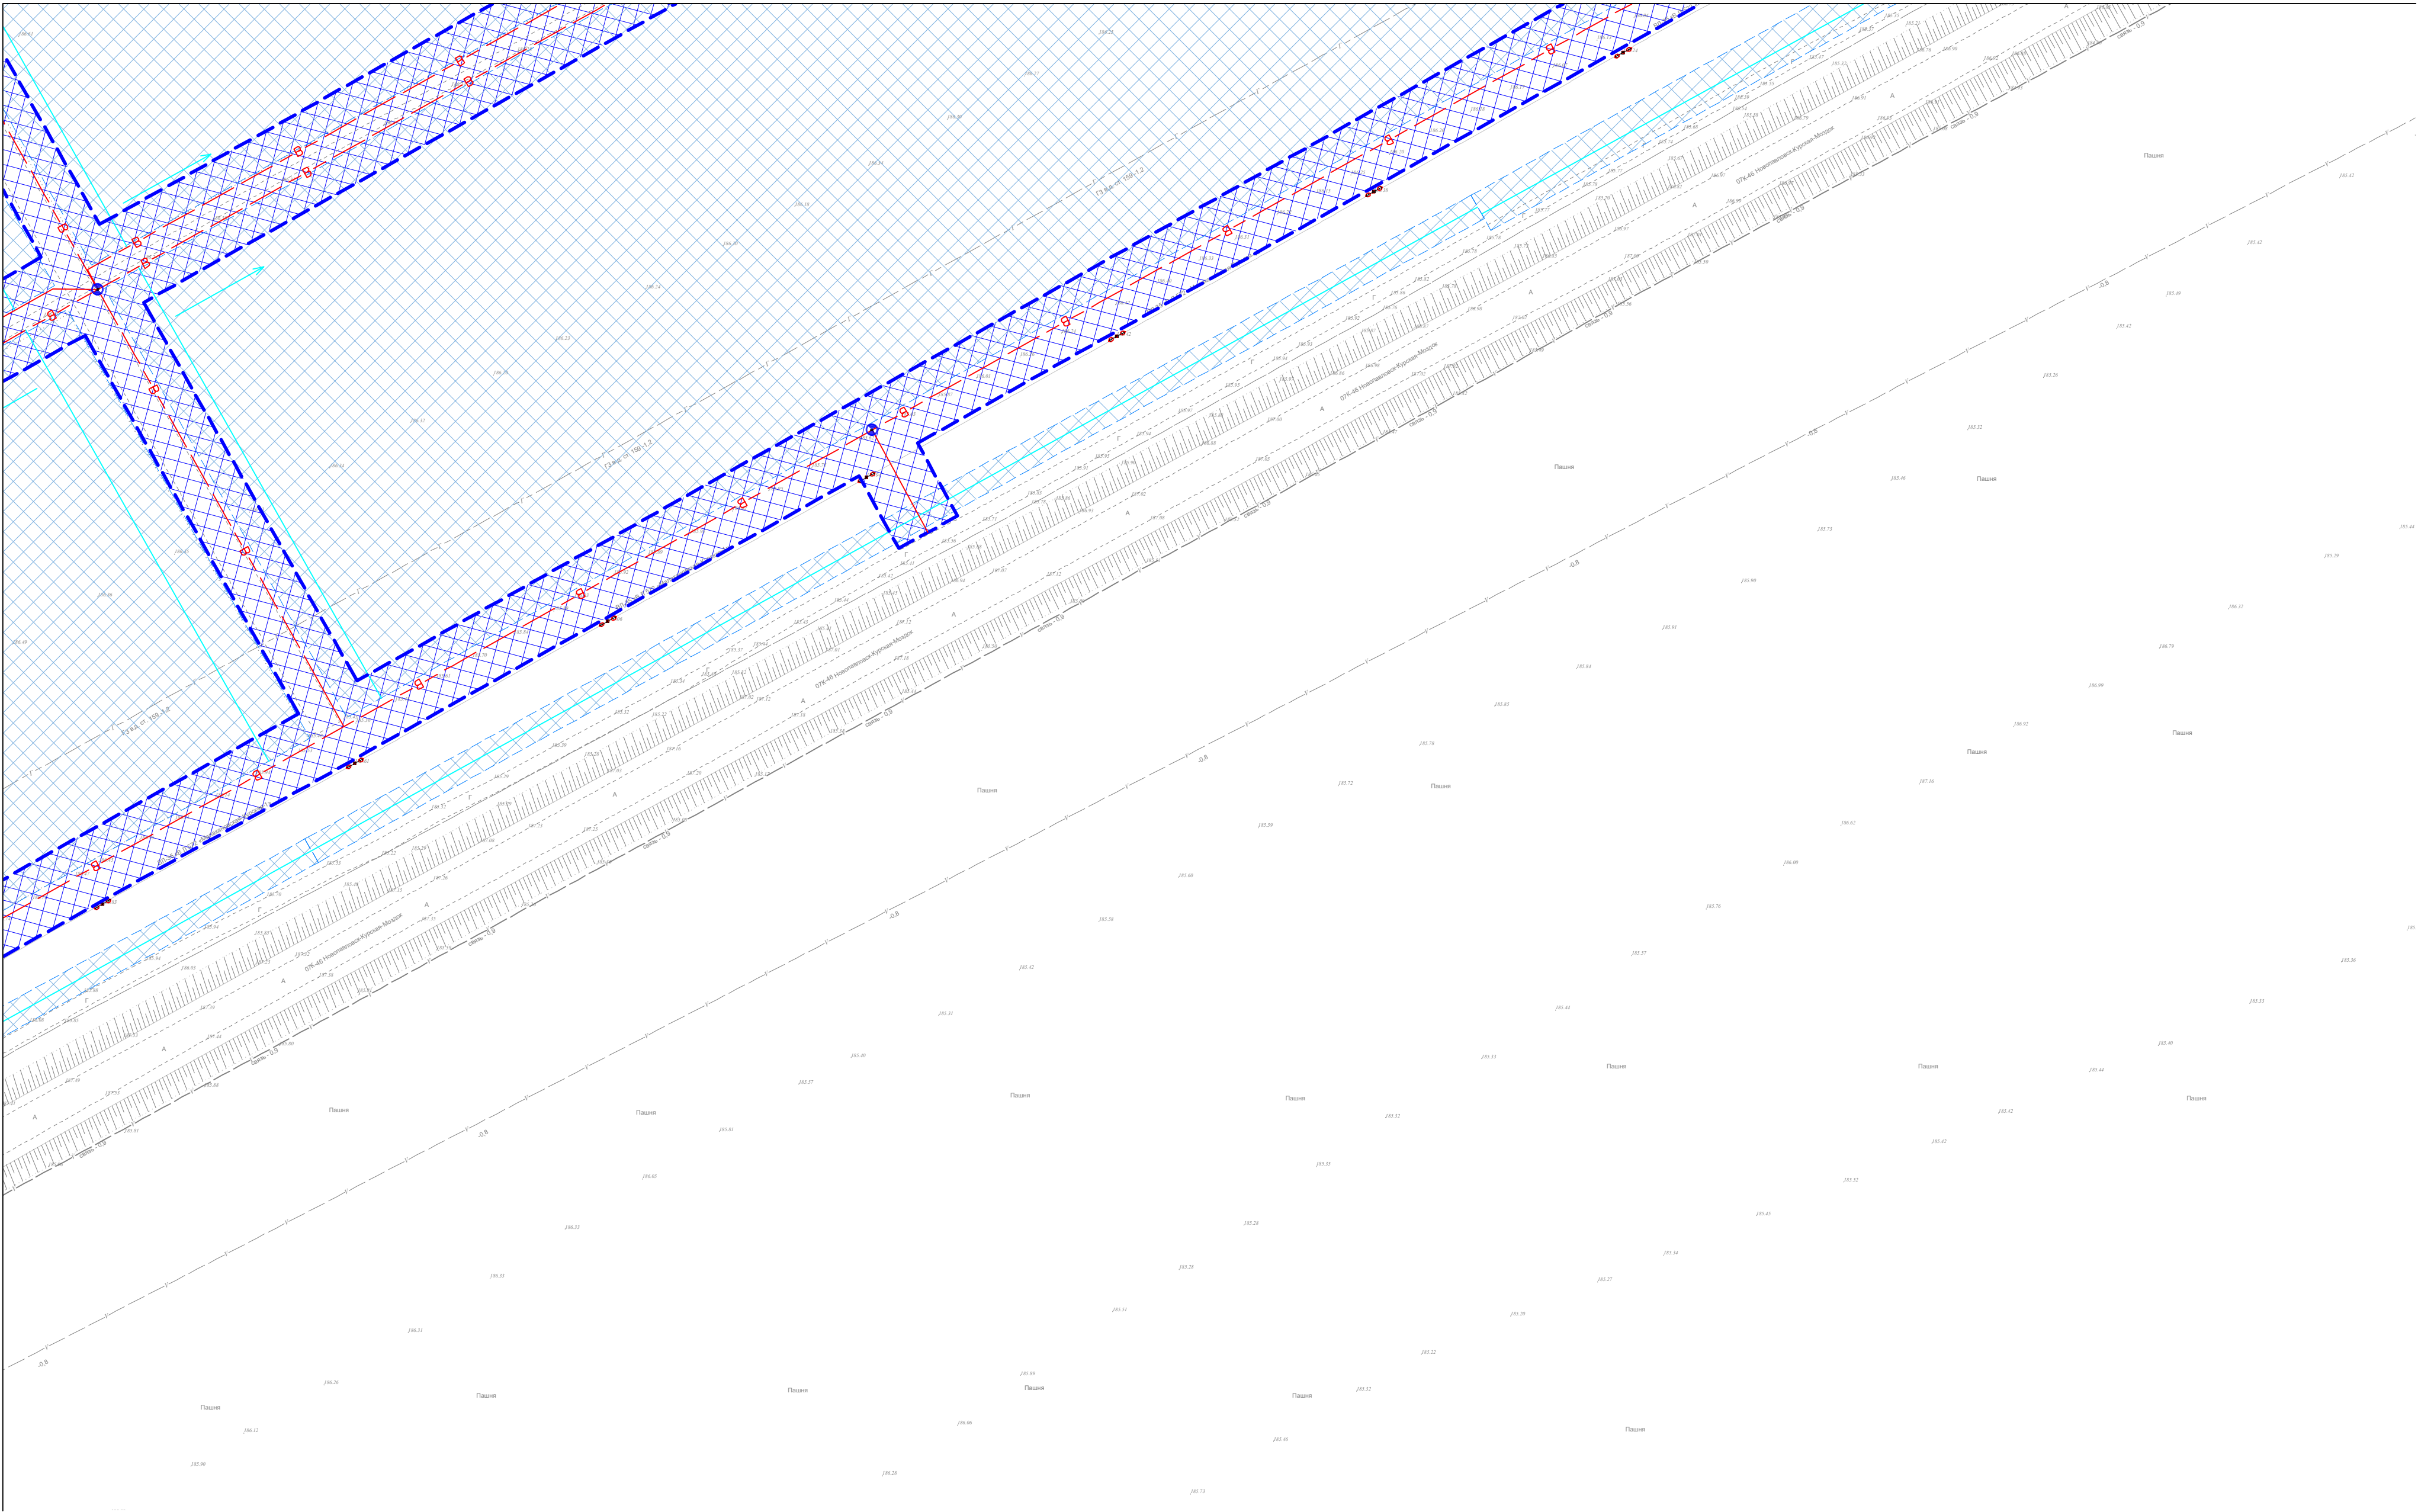


Схема границ зон с особыми условиями использования территории, особо охраняемых природных территорий. М 1:1000

Документация по планировке территории (проект планировки территории и проект межевания территории) линейного объекта: «Строительство оросительной системы с применением систем капельного орошения многолетних насаждений (виноградников) на площади 180,0 га в ООО «Солнечный сад» сельского поселения Малакановское Прохладненского района Кабардино-Балкарской республики» на земельных участках с кадастровыми номерами: 07:04:3700000:7, 07:04:3700000:126»

Линия совмещения с листом 2

Линия совмещения с листом 3



Примечания:
Условные обозначения приведены на листе 1.

Изм. № подл.	Подп. и дата	Взам. инв. №

Изм.	Кол.	Лист	№ док.	Подпись	Дата

18.11.2025 ИИ.П-ППТ

Документация по планировке территории (проект планировки территории и

проект межевания территории) линейного объекта: «Строительство оросительной системы с применением систем капельного орошения многолетних насаждений (виноградарников) на площади 180,0 га в ООО «Солнечный сад» сельского поселения Малакановское Прохладненского района Кабардино-Балкарской республики» на земельных участках с кадастровыми номерами: 07:04:3700000:7, 07:04:3700000:126»

Линия совмещения с листом 6

Линия совмещения с листом 2

Примечания:
Условные обозначения приведены на листе 1.

Изм.	Кол.	Лист	№ док	Подпись	Дата

18.11.2025.ИИ.П-ППТ

Лист
5

Формат А2

Инв. № подл.


Подп. и дата

Взам. инв. №



Схема границ зон с особыми условиями использования территории, особо охраняемых природных территорий. М 1:1000

Документация по планировке территории (проект планировки территории и проект межевания территории) линейного объекта: «Строительство оросительной системы с применением систем капельного орошения многолетних насаждений (виноградарников) на площади 180,0 га в ООО «Солнечный сад» сельского поселения Малакановское Прохладненского района Кабардино-Балкарской республики» на земельных участках с кадастровыми номерами: 07:04:3700000:7, 07:04:3700000:126»

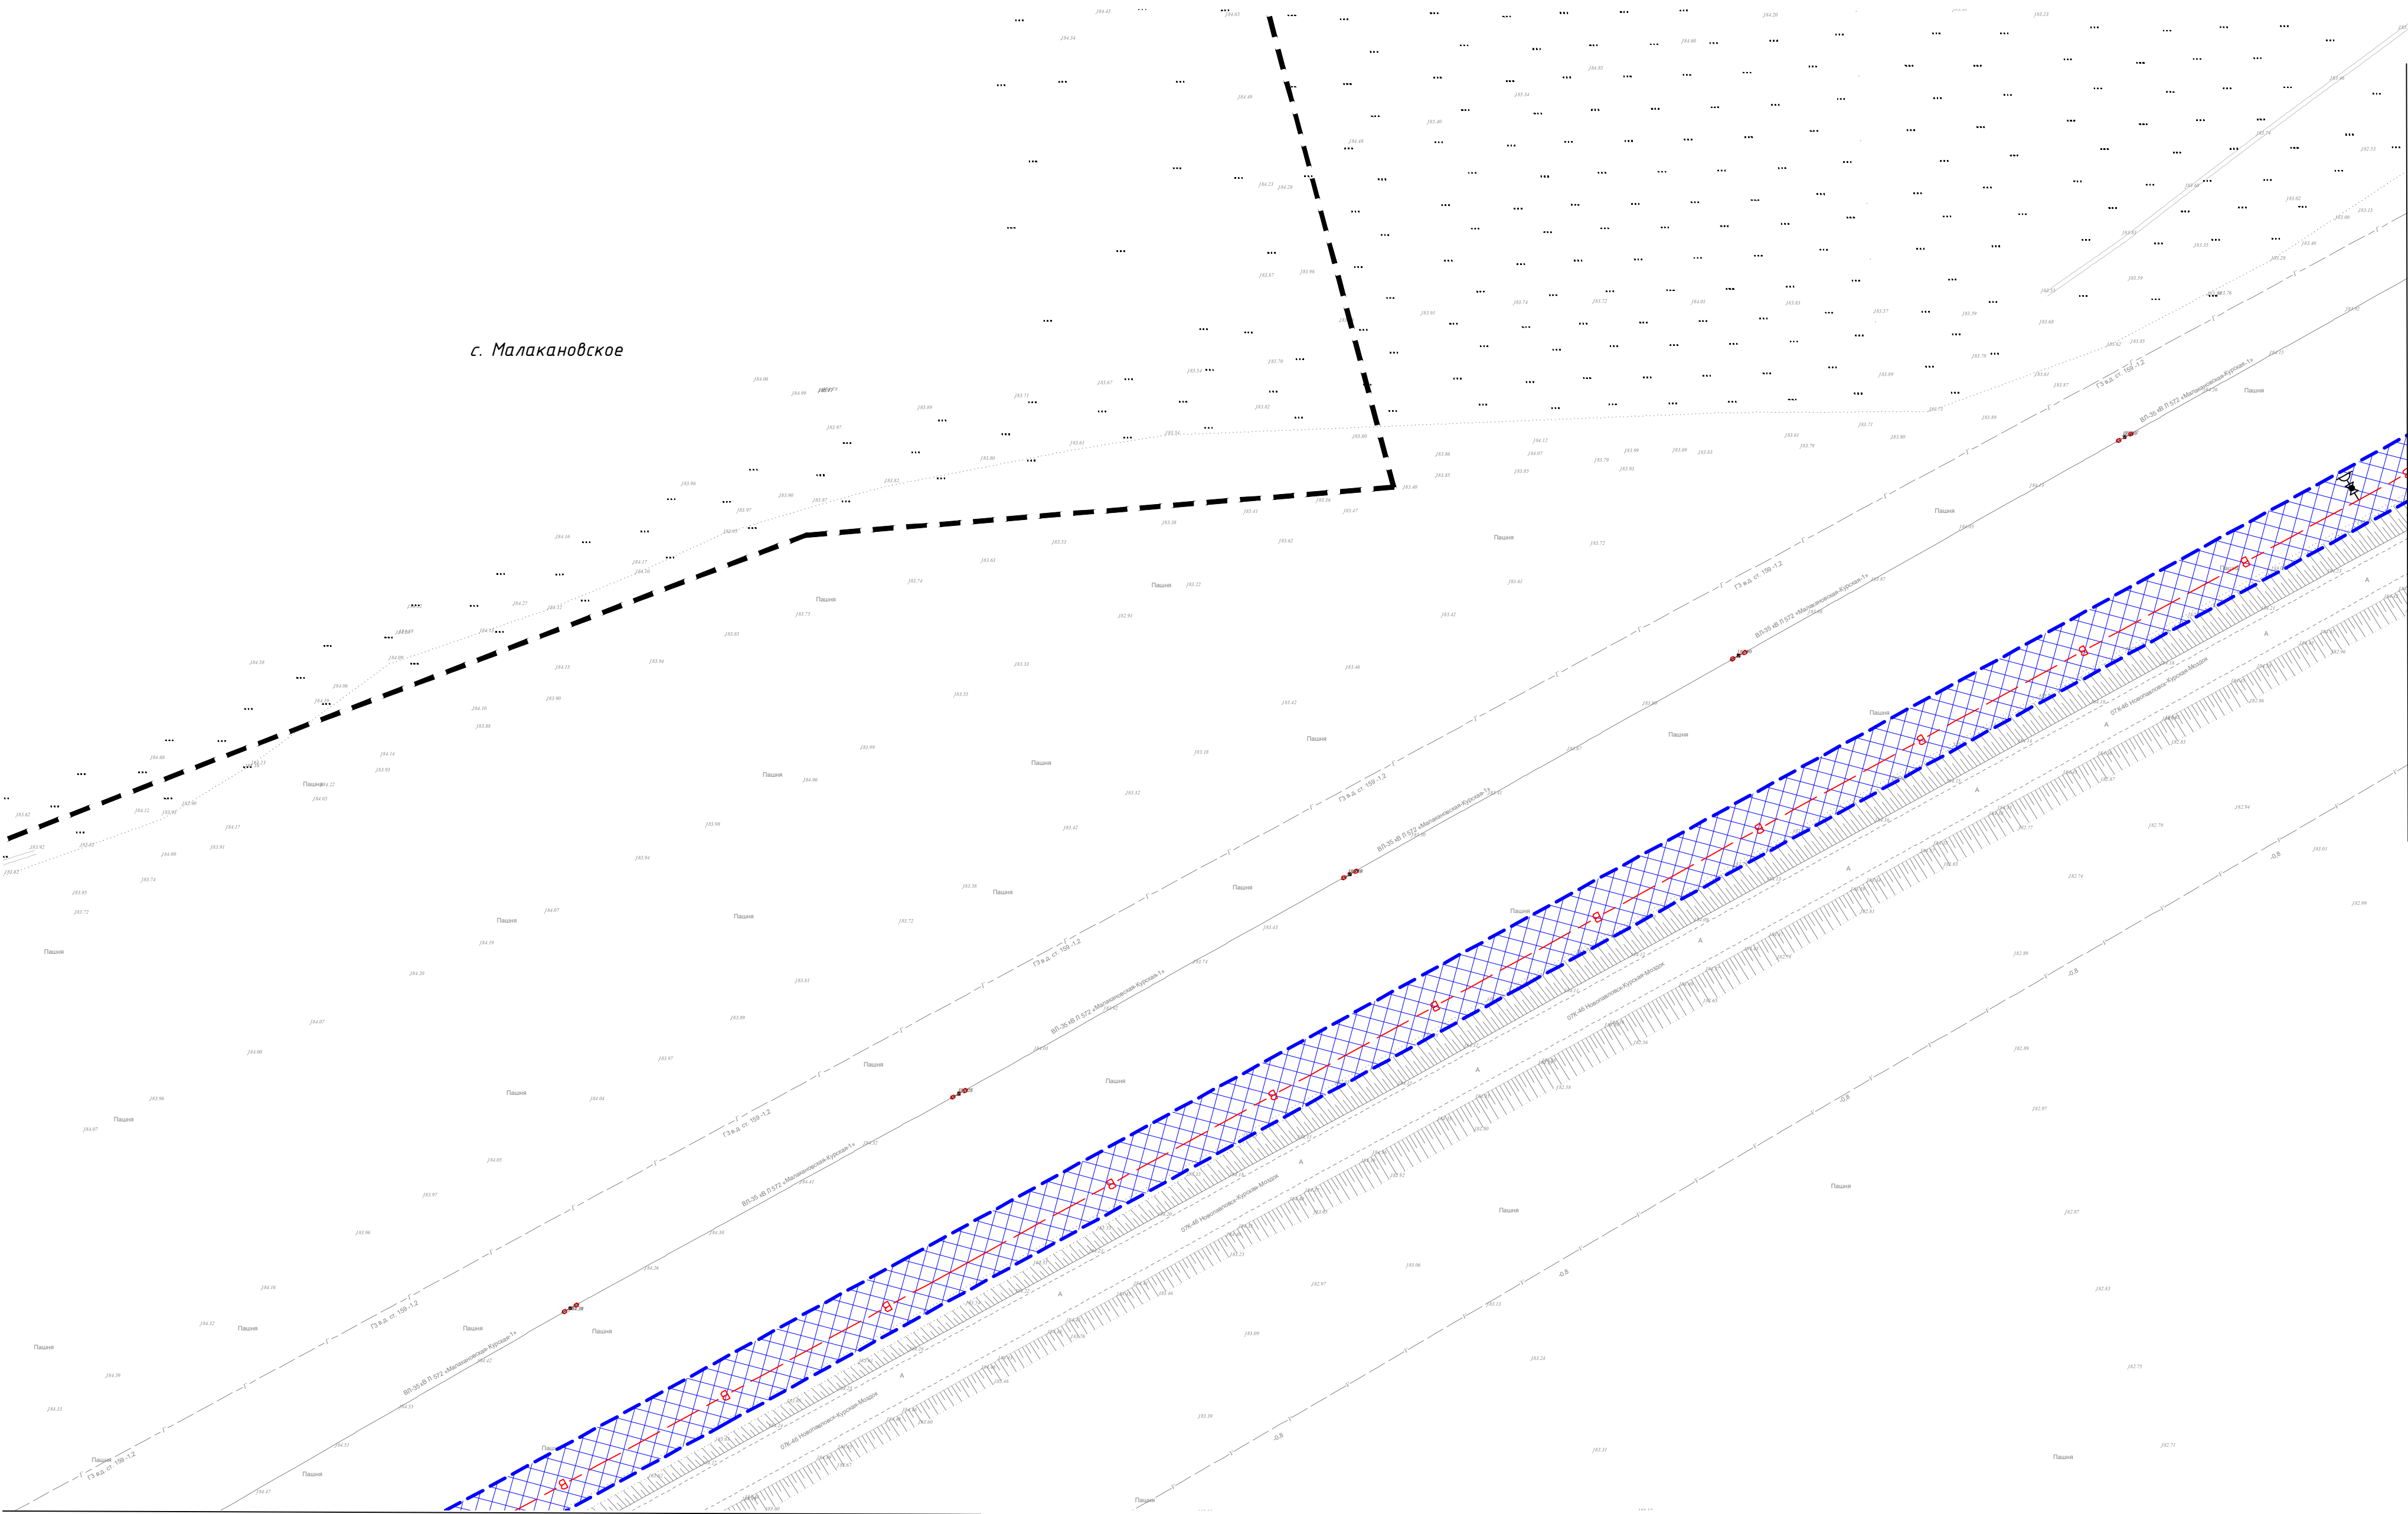

Линия совмещения с листом 5

Линия совмещения с листом 7


Примечания:
Условные обозначения приведены на листе 1.

Инв. № подл. Подп. и дата. Взам. инв. №

Изм.	Кол.	Лист	№ док	Подпись	Дата

18.11.2025 ИИ.П-ППТ

Документация по планировке территории (проект планировки территории и проект межевания территории) линейного объекта: «Строительство оросительной системы с применением систем капельного орошения многолетних насаждений (виноградников) на площади 180,0 га в ООО «Солнечный сад» сельского поселения Малакановское Прохладненского района Кабардино-Балкарской республики» на земельных участках с кадастровыми номерами: 07:04:3700000:7, 07:04:3700000:126»

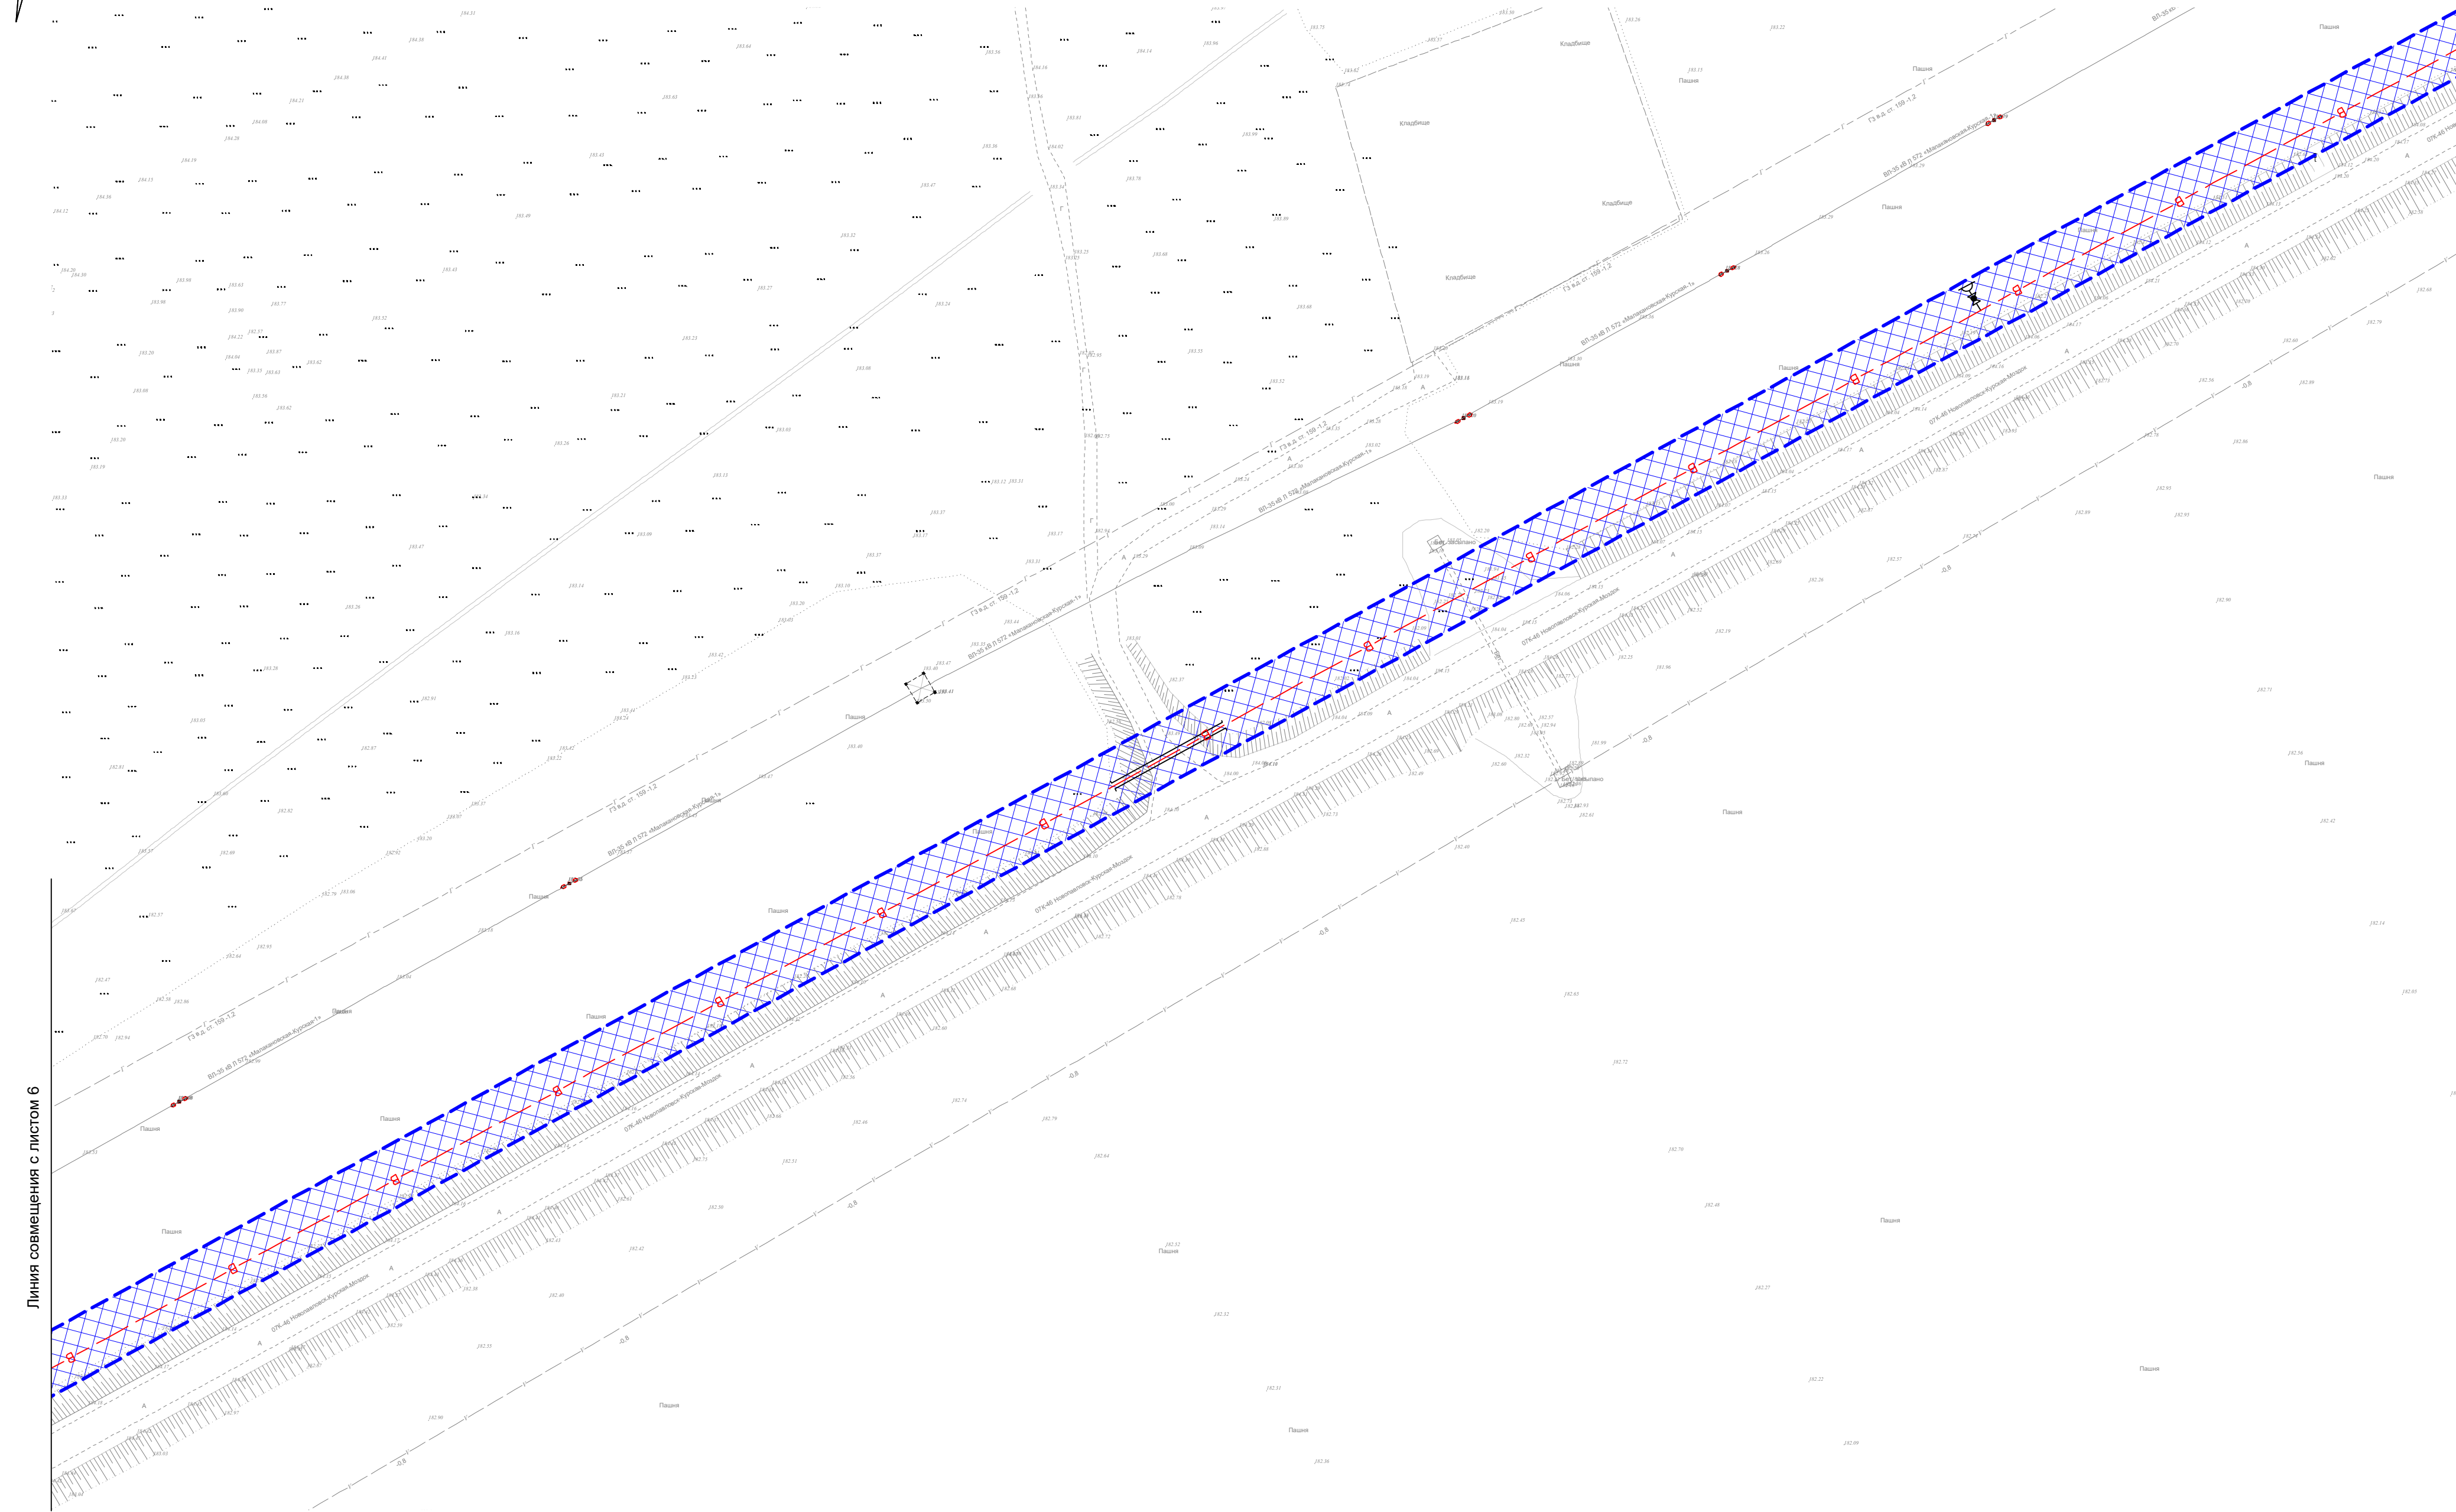

Линия совмещения с листом 6

Линия совмещения с листом 8

Примечания:
Условные обозначения приведены на листе 1.

Инв. № подл. Подп. и дата. Взам. инв. №

Изм.	Кол.	Лист	№ док.	Подпись	Дата

18.11.2025.ИИ.П-ППТ

Лист
7

Формат А2

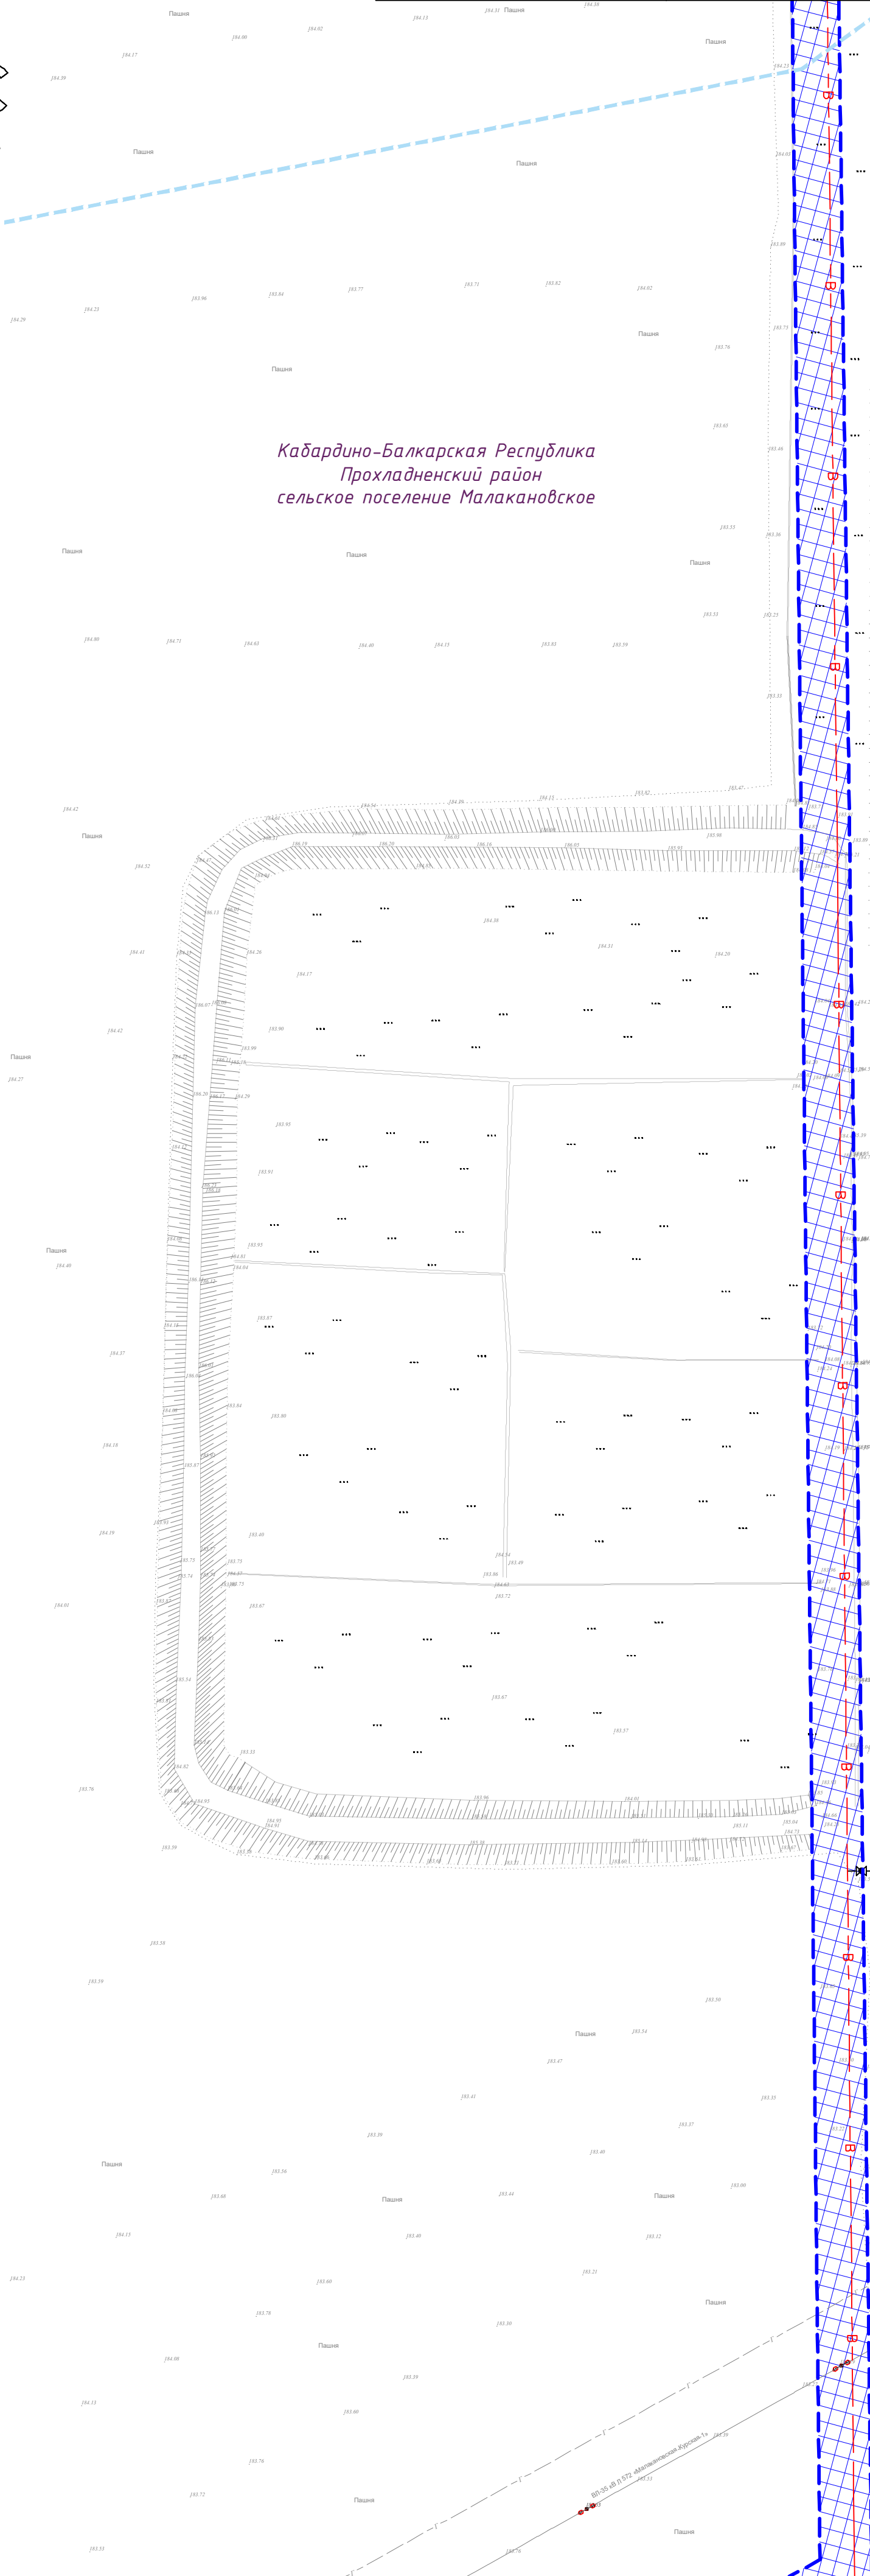


Схема границ зон с особыми условиями использования территории, особо охраняемых природных территорий. М 1:1000

Документация по планировке территории (проект планировки территории и проект межевания территории) линейного объекта: «Строительство оросительной системы с применением систем капельного орошения многолетних насаждений (виноградников) на площади 180,0 га в ООО «Солнечный сад» сельского поселения Малакановское Прохладненского района Кабардино-Балкарской республики» на земельных участках с кадастровыми номерами: 07:04:3700000:7, 07:04:3700000:126»

Ставропольский край
Курский муниципальный округ

:3893

Примечания:
Условные обозначения приведены на листе 1.

Изм.	Кол.	Лист	№ док	Подпись	Дата

18.11.2025 ИИ.П-ППТ



Документация по планировке территории (проект планировки территории и проект межевания территории) линейного объекта: «Строительство оросительной системы с применением систем капельного орошения многолетних насаждений (виноградников) на площади 180,0 га в ООО «Солнечный сад» сельского поселения Малакановское Прохладненского района Кабардино-Балкарской республики на земельных участках с кадастровыми номерами: 07:04:3700000:7, 07:04:3700000:126»

Курское водохранилище

Насосная станция (НС)

Ставропольский край
Курский муниципальный округ
Кабардино-Балкарская Республика
Прохладненский район
сельское поселение Малакановское

Примечания:
Условные обозначения приведены на листе 1.

Линия совмещения с листом 9


Изм.	Кол.	Лист	№ док	Подпись	Дата

18.11.2025 ИИ.П.-ППТ



Схема конструктивных и планировочных решений. М 1:1000

Документация по планировке территории (проект планировки территории и проект межевания территории) линейного объекта: «Строительство оросительной системы с применением систем капельного орошения многолетних насаждений (виноградарников) на площади 180,0 га в ООО «Солнечный сад» сельского поселения Малакановское Прохладненского района Кабардино-Балкарской республики» на земельных участках с кадастровыми номерами: 07-04-3700000:7, 07-04-3700000:126»

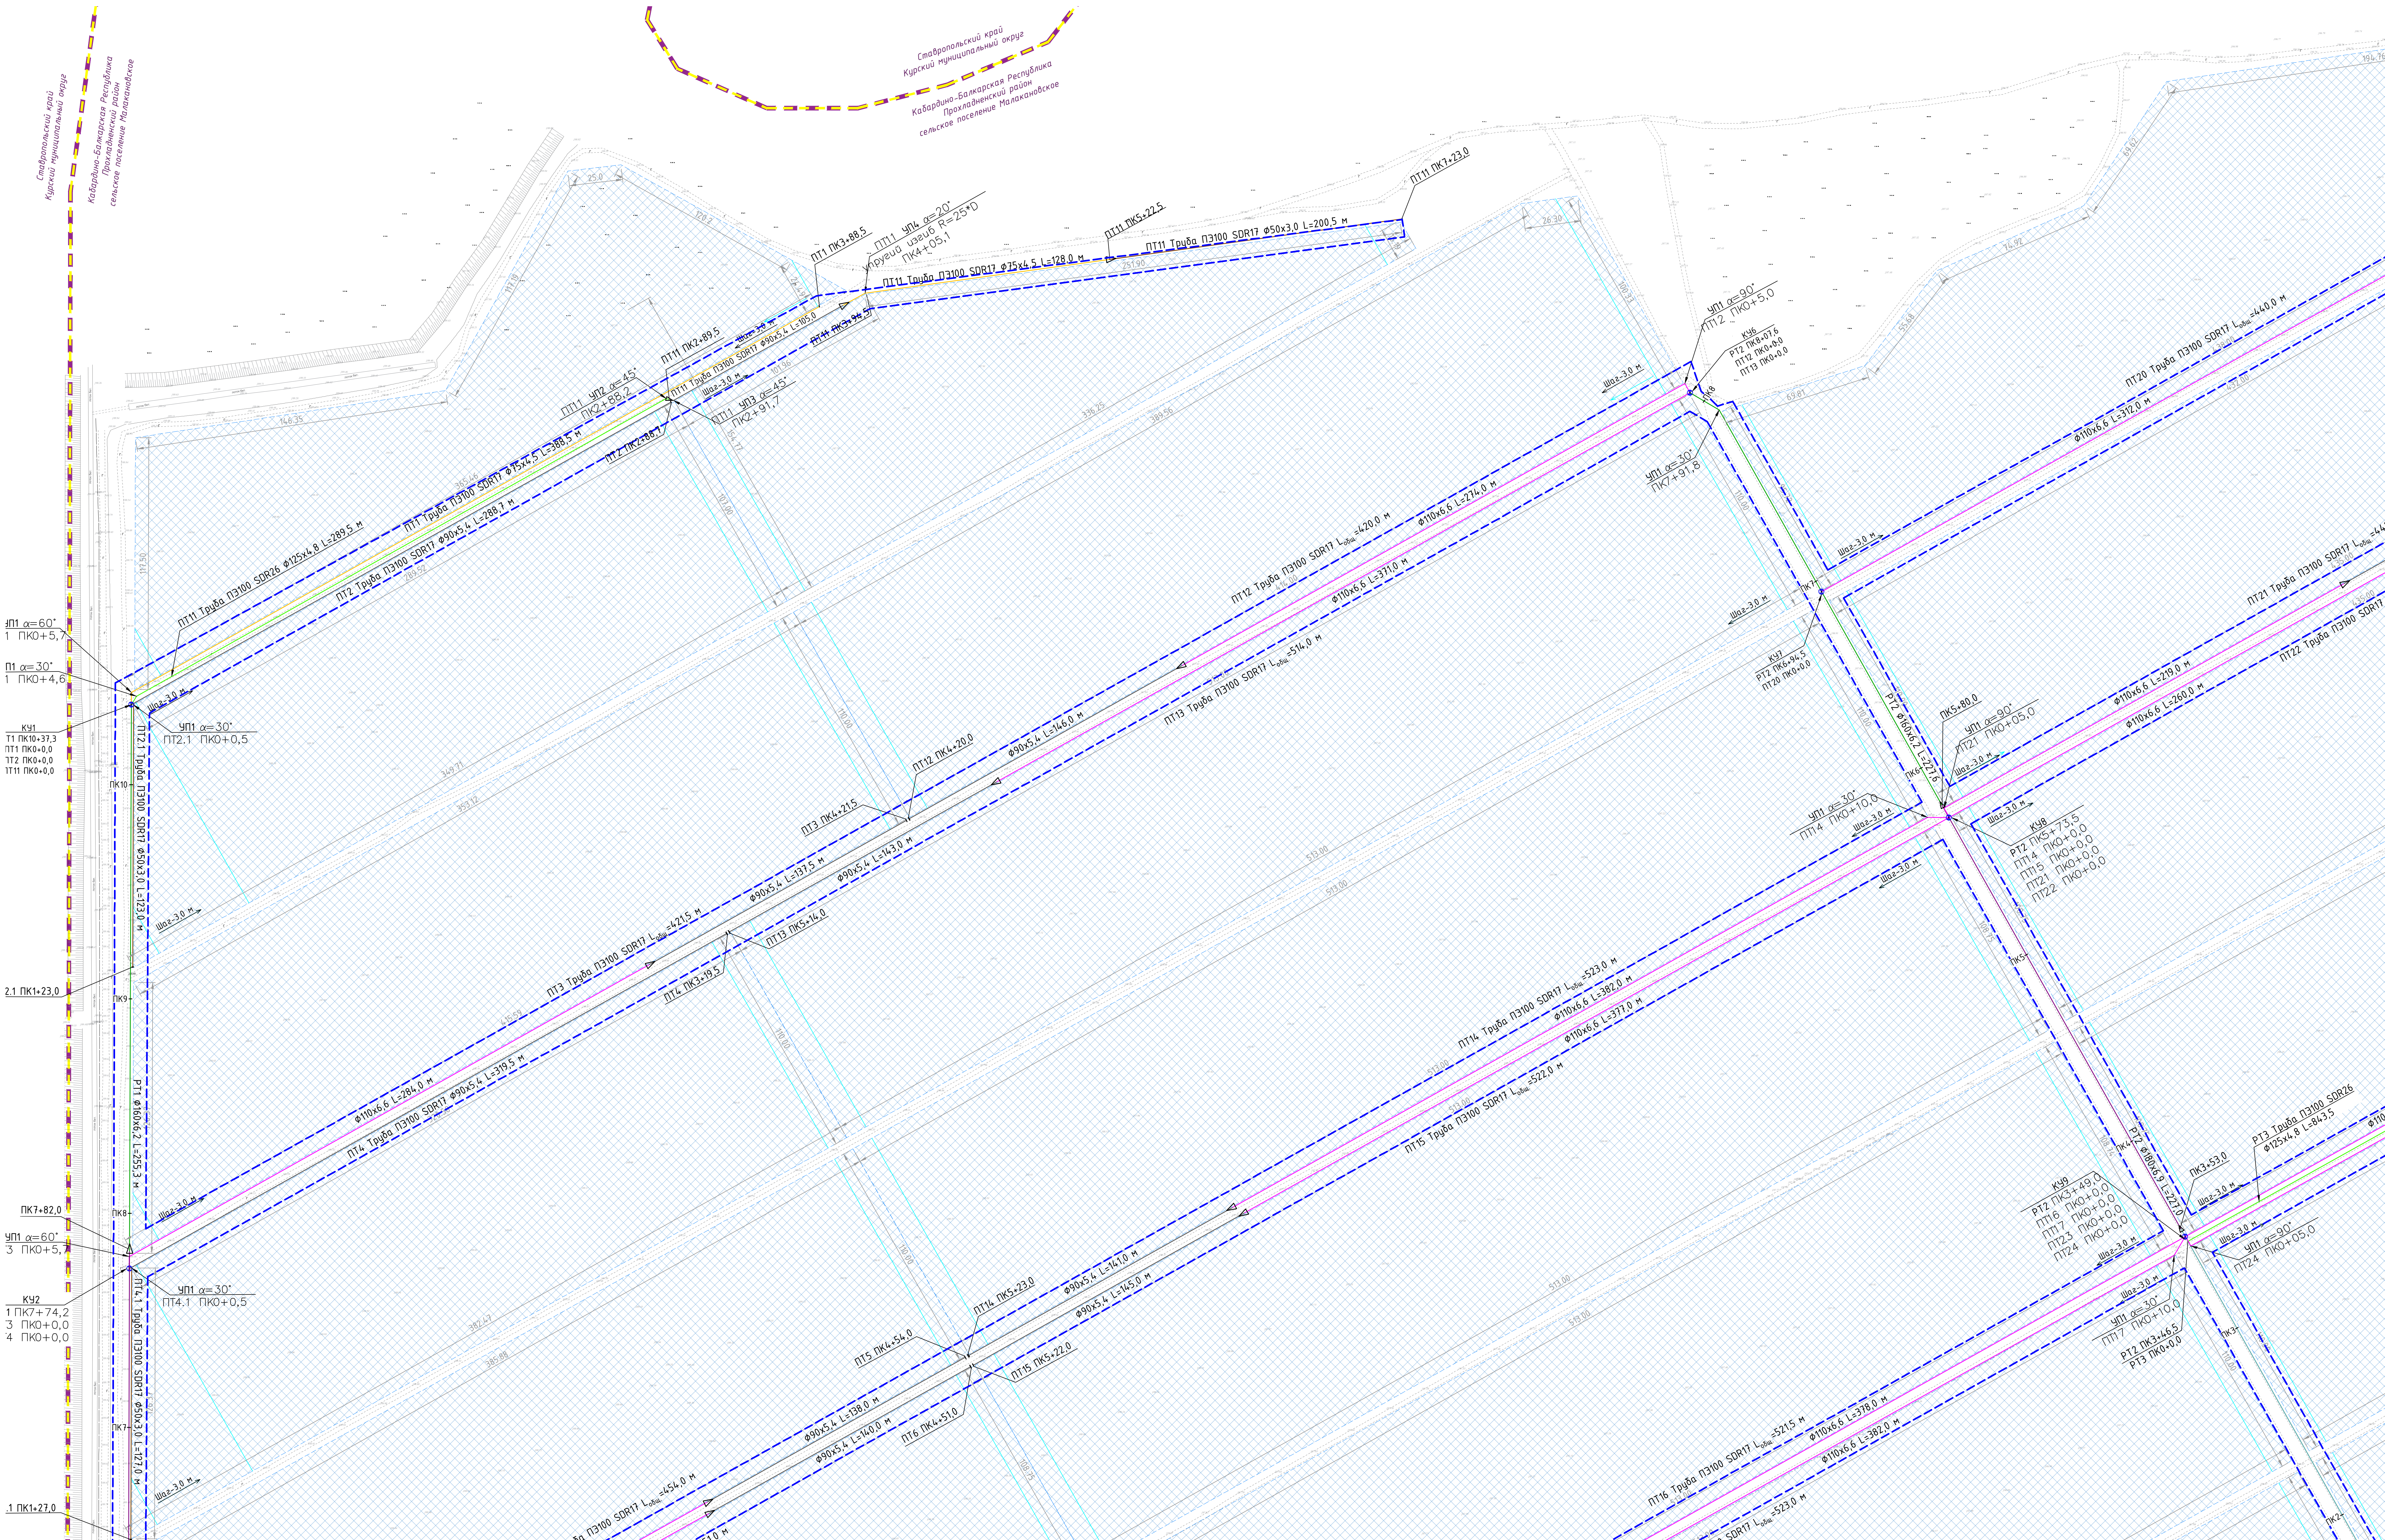

Линия совмещения с листом 3

Условные обозначения:

- граница зоны планируемого размещения линейного объекта, границы территории, в отношении которой осуществляется подготовка проекта планировки
- - - проектируемые трубопроводы
- капельные линии
- орошаемые участки
- границы субъектов РФ
- границы муниципальных образований

- Труба ПЭ100 SDR26 Ø400x15,3 ГОСТ Р 70628-2-2023
- Труба ПЭ100 SDR17 Ø225x13,4 ГОСТ Р 70628-2-2023
- Труба ПЭ100 SDR21 Ø225x10,8 ГОСТ Р 70628-2-2023
- Труба ПЭ100 SDR26 Ø225x8,6 ГОСТ Р 70628-2-2023
- Труба ПЭ100 SDR26 Ø180x6,9 ГОСТ Р 70628-2-2023
- Труба ПЭ100 SDR26 Ø160x6,2 ГОСТ Р 70628-2-2023
- Труба ПЭ100 SDR26 Ø125x4,8 ГОСТ Р 70628-2-2023
- Труба ПЭ100 SDR17 Ø110x6,6 ГОСТ Р 70628-2-2023
- Труба ПЭ100 SDR17 Ø90x5,4 ГОСТ Р 70628-2-2023
- Труба ПЭ100 SDR17 Ø75x4,5 ГОСТ Р 70628-2-2023
- Труба ПЭ100 SDR17 Ø63x3,8 ГОСТ Р 70628-2-2023
- Труба ПЭ100 SDR17 Ø50x3,0 ГОСТ Р 70628-2-2023

- Изменение диаметра трубы (переход редукционный)
- Капельная труба АваПТС 16/35/1 6-0.5
- Футляр №
- Воздушный клапан (Вантуз)

- МТ Магистральный трубопровод
- ПТ1 Полевой трубопровод №
- РТ1 Распределительный трубопровод №
- УП1-90° Угол поворота
- К Крановый узел, Тип-1

- К96 Крановый узел, Тип-1
- К97 Крановый узел, Тип-1
- К98 Крановый узел, Тип-1
- К99 Крановый узел, Тип-1


18.11.2025 ИИ.П.-ПТ					
Документация по планировке территории (проект планировки территории и проект межевания территории) линейного объекта: «Строительство оросительной системы с применением систем капельного орошения многолетних насаждений (виноградарников) на площади 180,0 га в ООО «Солнечный сад» сельского поселения Малакановское Прохладненского района Кабардино-Балкарской республики» на земельных участках с кадастровыми номерами: 07-04-3700000:7, 07-04-3700000:126»					
Илл.	Вкл.	Лист	№ док.	Подп.	Дата
Решение	Решение	Решение	Решение	Решение	Решение
Проект планировки территории Том 2. Планировка по объектам Раздел 3. Градостроительная часть					
Схема конструктивных и планировочных решений. М 1:1000					
ООО «ОМЕГА»					
Формат А0					



Документация по планировке территории (проект планировки территории и проект межевания территории) линейного объекта: «Строительство оросительной системы с применением систем капельного орошения многолетних насаждений (виноградников) на площади 180,0 га в ООО «Солнечный сад» сельского поселения Малакановское Прохладненского района Кабардино-Балкарской республики» на земельных участках с кадастровыми номерами: 07:04:3700000:7, 07:04:3700000:126»




Линия совмещения с листом 4

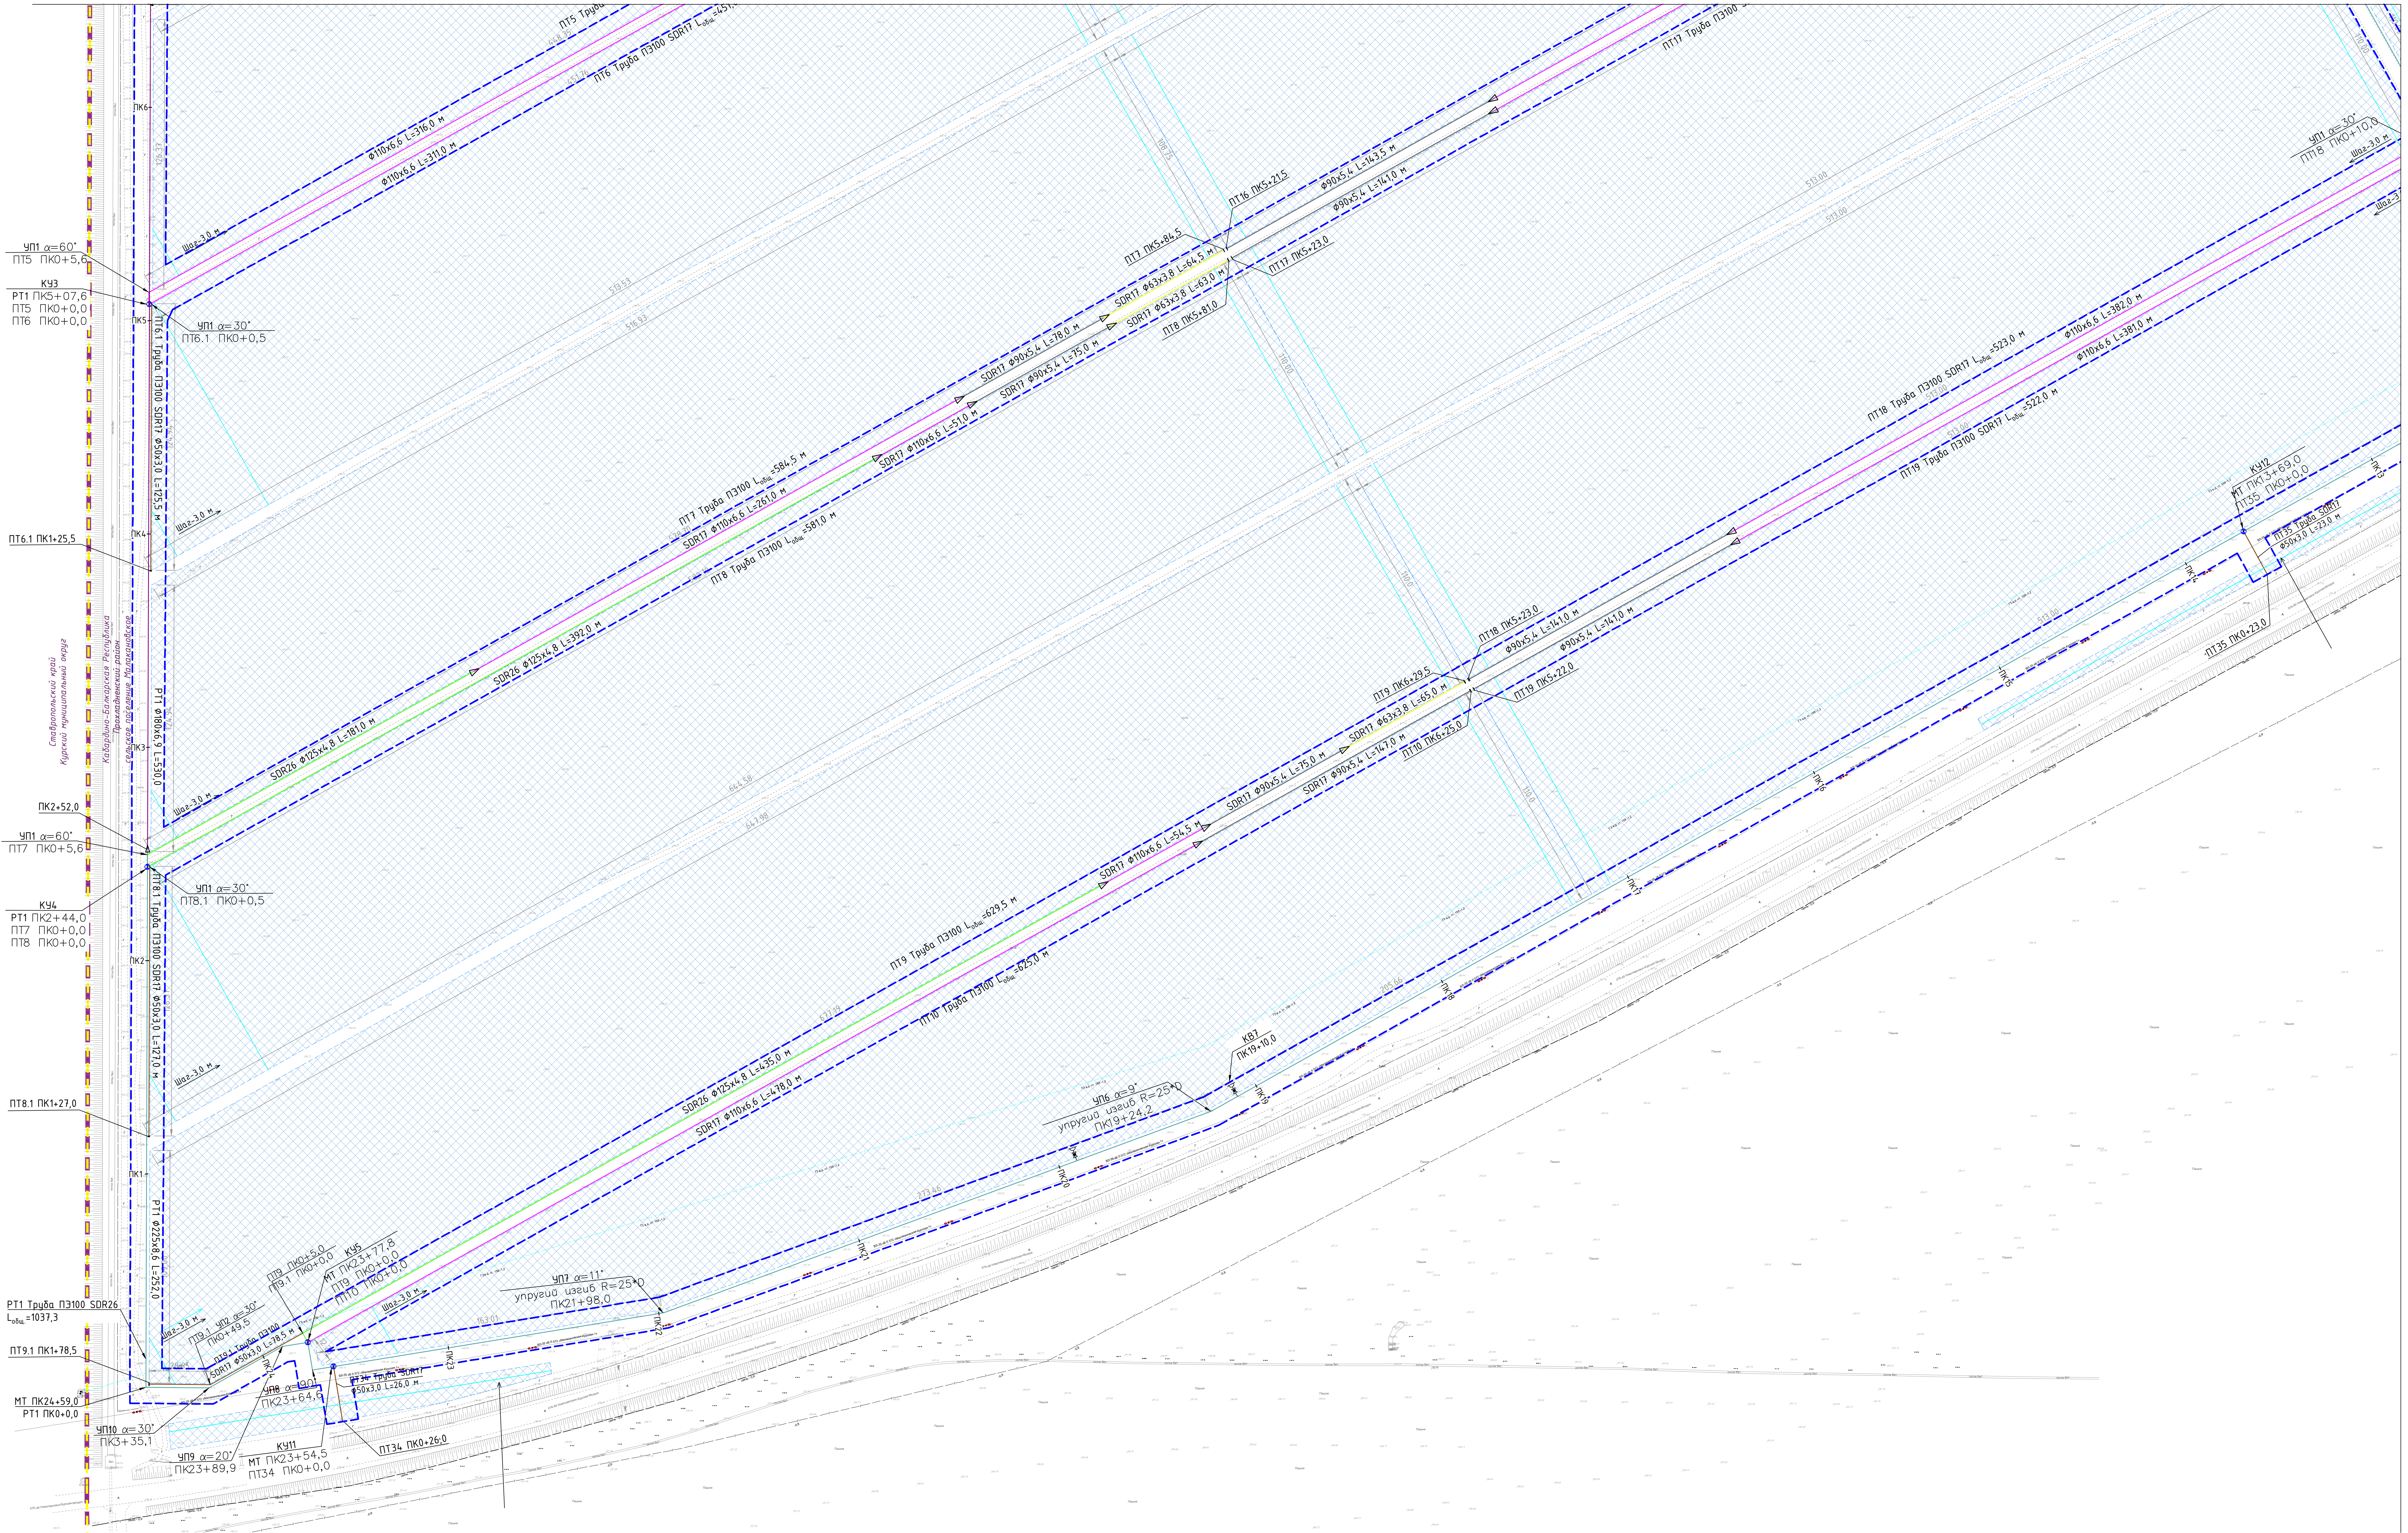

Документация по планировке территории (проект планировки территории и проект межевания территории) линейного объекта: «Строительство оросительной системы с применением систем капельного орошения многолетних насаждений (виноградников) на площади 180,0 га в ООО «Солнечный сад» сельского поселения Малакановское Прохладненского района Кабардино-Балкарской республики» на земельных участках с кадастровыми номерами: 07:04:3700000:7, 07:04:3700000:126»

Линия совмещения с листом 2

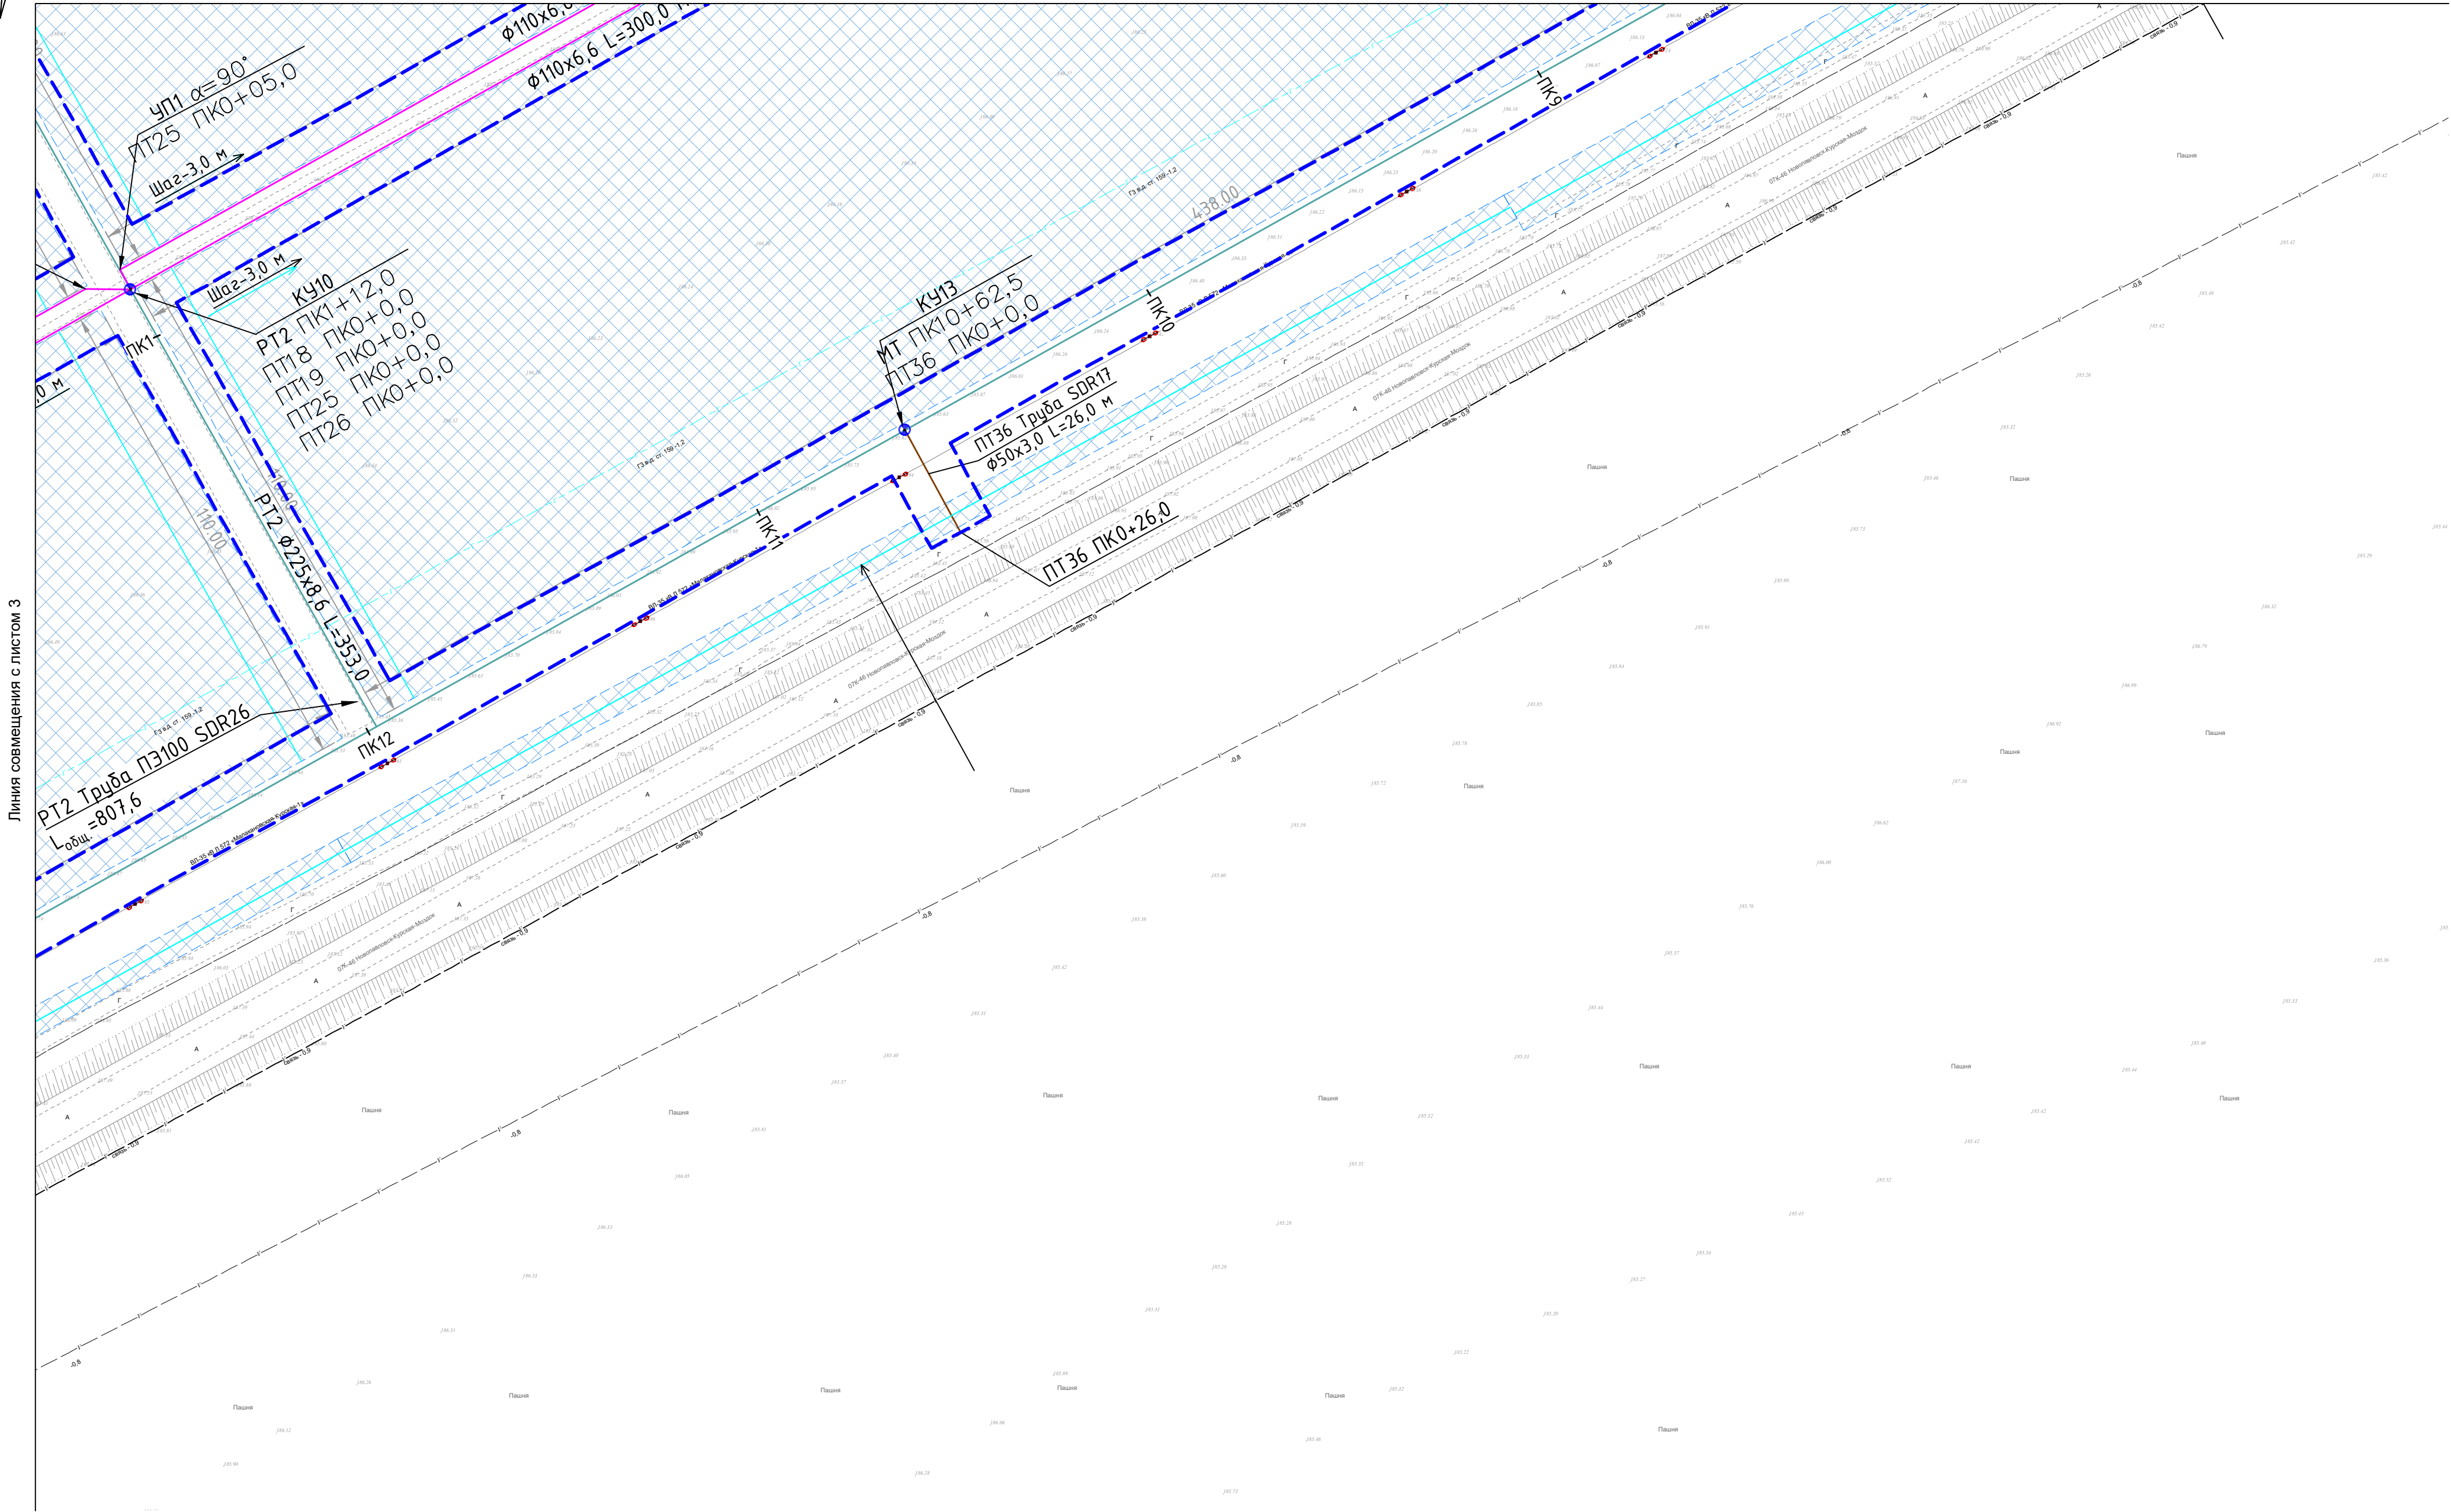


Примечания:
Условные обозначения приведены на листе 1.

Изм. № подл. Подп. и дата. Взам. инв. №

Изм.	Кол.	Лист	№ док.	Подпись	Дата

18.11.2025.ИИ.П-ППТ

Документация по планировке территории (проект планировки территории и проект межевания территории) линейного объекта: «Строительство оросительной системы с применением систем капельного орошения многолетних насаждений (виноградарников) на площади 180,0 га в ООО «Солнечный сад» сельского поселения Малакановское Прохладненского района Кабардино-Балкарской республики на земельных участках с кадастровыми номерами: 07:04:3700000:7, 07:04:3700000:126»

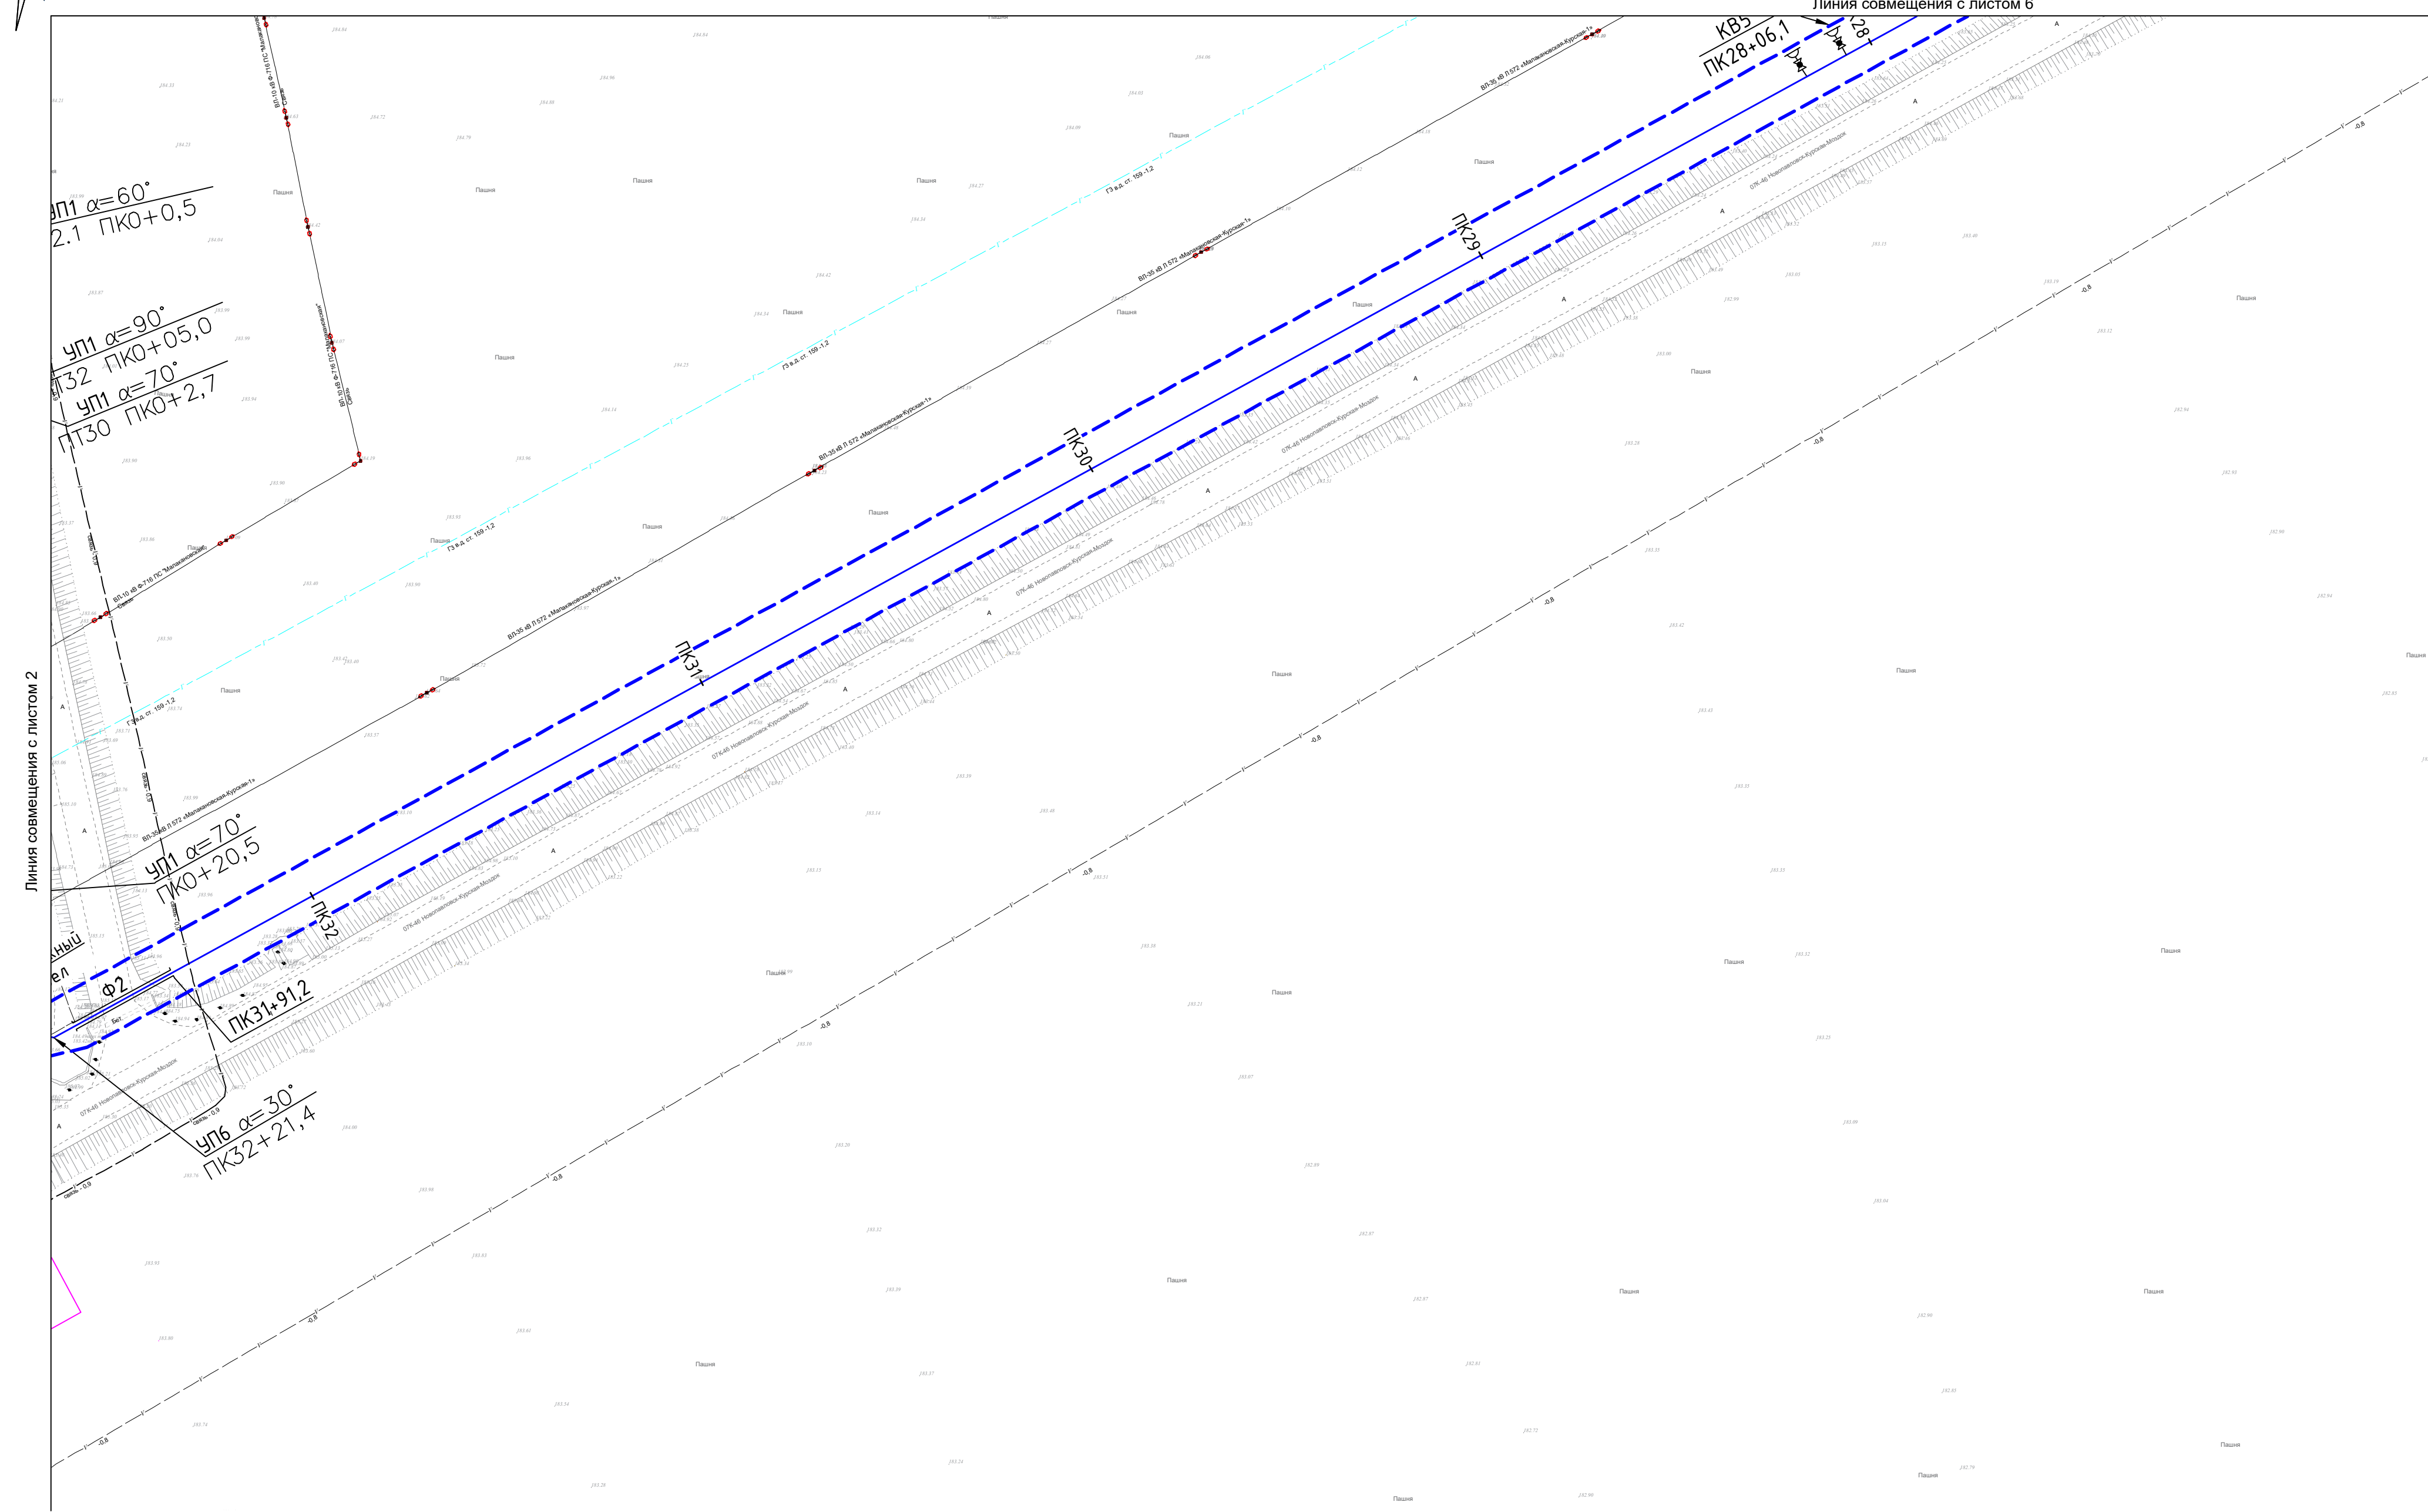

Примечания:
Условные обозначения приведены на листе 1.


Инв. N° подл.	Подп. и дата	Взам. инв. N°

Изм.	Кол.	Лист	N° док.	Подпись	Дата	18.11.2025 ИИ.П-ППТ	Лист
							5



Схема конструктивных и планировочных решений. М 1:1000

Документация по планировке территории (проект планировки территории и проект межевания территории) линейного объекта: «Строительство оросительной системы с применением систем капельного орошения многолетних насаждений (виноградарников) на площади 180,0 га в ООО «Солнечный сад» сельского поселения Малакановское Прохладненского района Кабардино-Балкарской республики» на земельных участках с кадастровыми номерами: 07:04:3700000:7, 07:04:3700000:126»

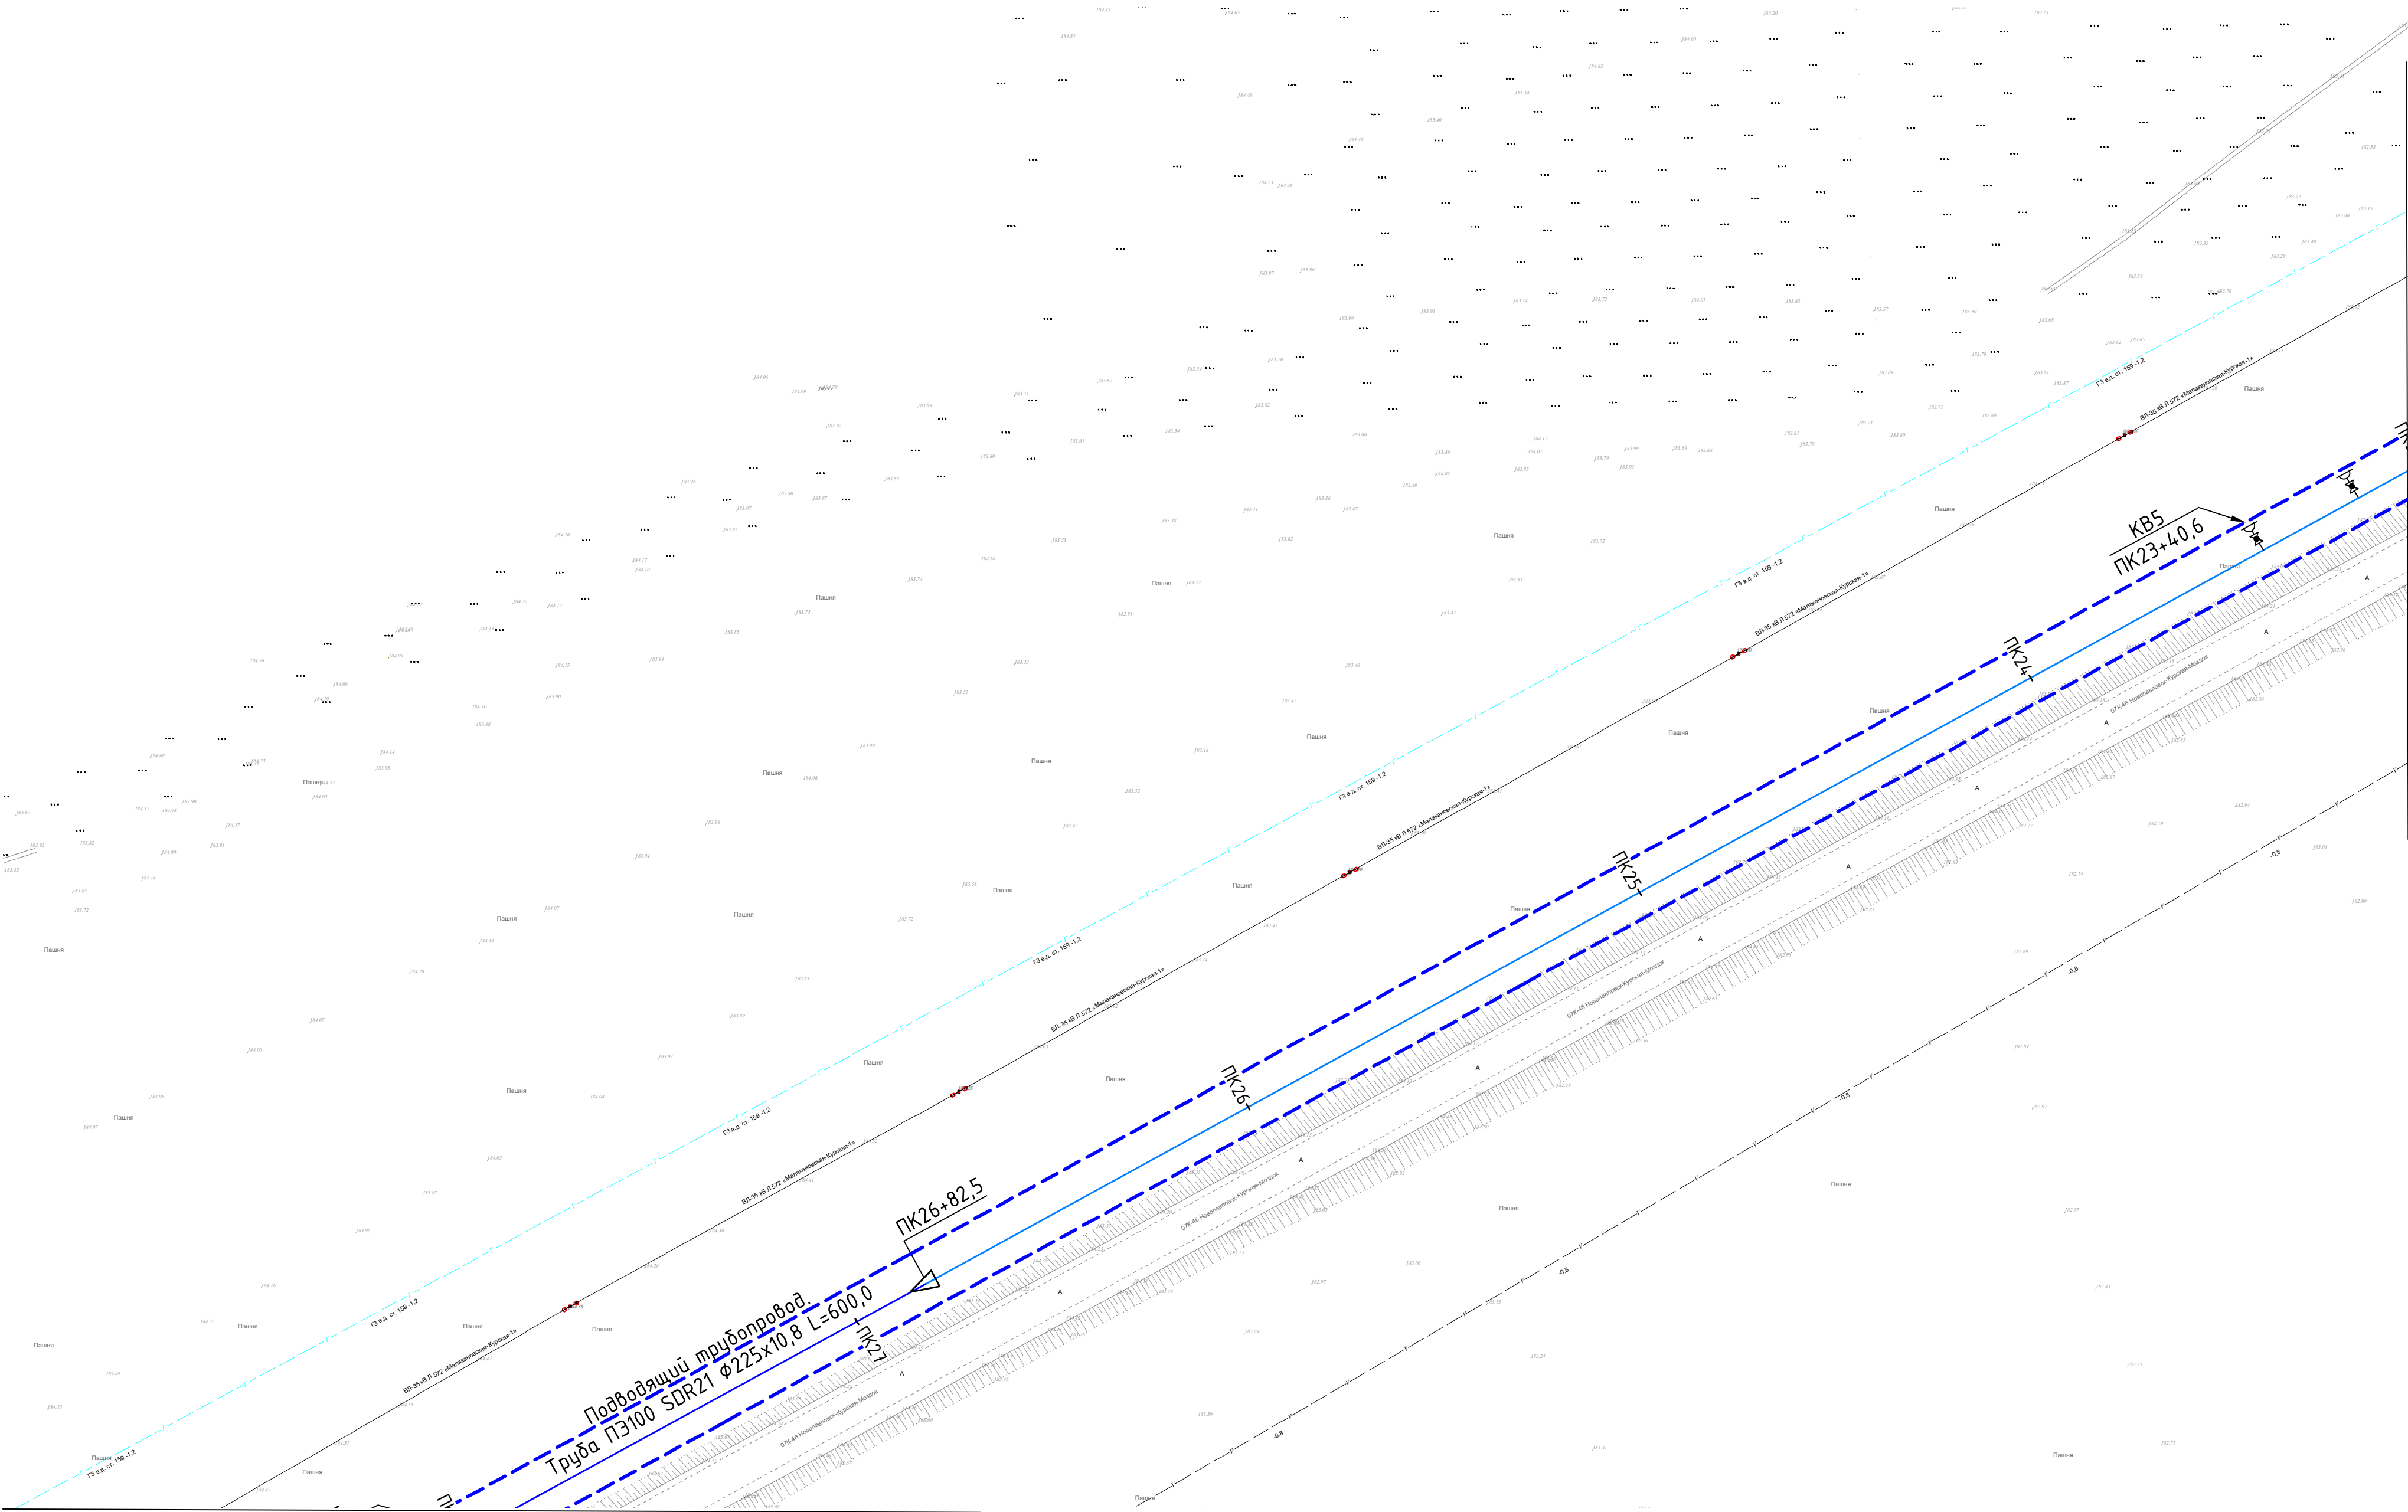

Линия совмещения с листом 5

Линия совмещения с листом 7

Примечания:
Условные обозначения приведены на листе 1.

Инв. № подл. Подп. и дата. Взам. инв. №

Изм.	Кол.	Лист	№ док.	Подпись	Дата


18.11.2025 ИИ.П-ППТ

Лист
6

Формат А2




Документация по планировке территории (проект планировки территории и проект межевания территории) линейного объекта: «Строительство оросительной системы с применением систем капельного орошения многолетних насаждений (виноградников) на площади 180,0 га в ООО «Солнечный сад» сельского поселения Малакановское Прохладненского района Кабардино-Балкарской республики» на земельных участках с кадастровыми номерами: 07:04:3700000:7, 07:04:3700000:126»

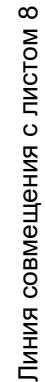

Примечания:
Условные обозначения приведены на листе 1.

Лист
7

Документация по планировке территории (проект планировки территории и проект межевания территории) линейного объекта: «Строительство оросительной системы с применением систем капельного орошения многолетних насаждений (виноградников) на площади 180,0 га в ООО «Солнечный сад» сельского поселения Малакановское Прохладненского района Кабардино-Балкарской республики» на земельных участках с кадастровыми номерами: 07:04:3700000:7, 07:04:3700000:126»

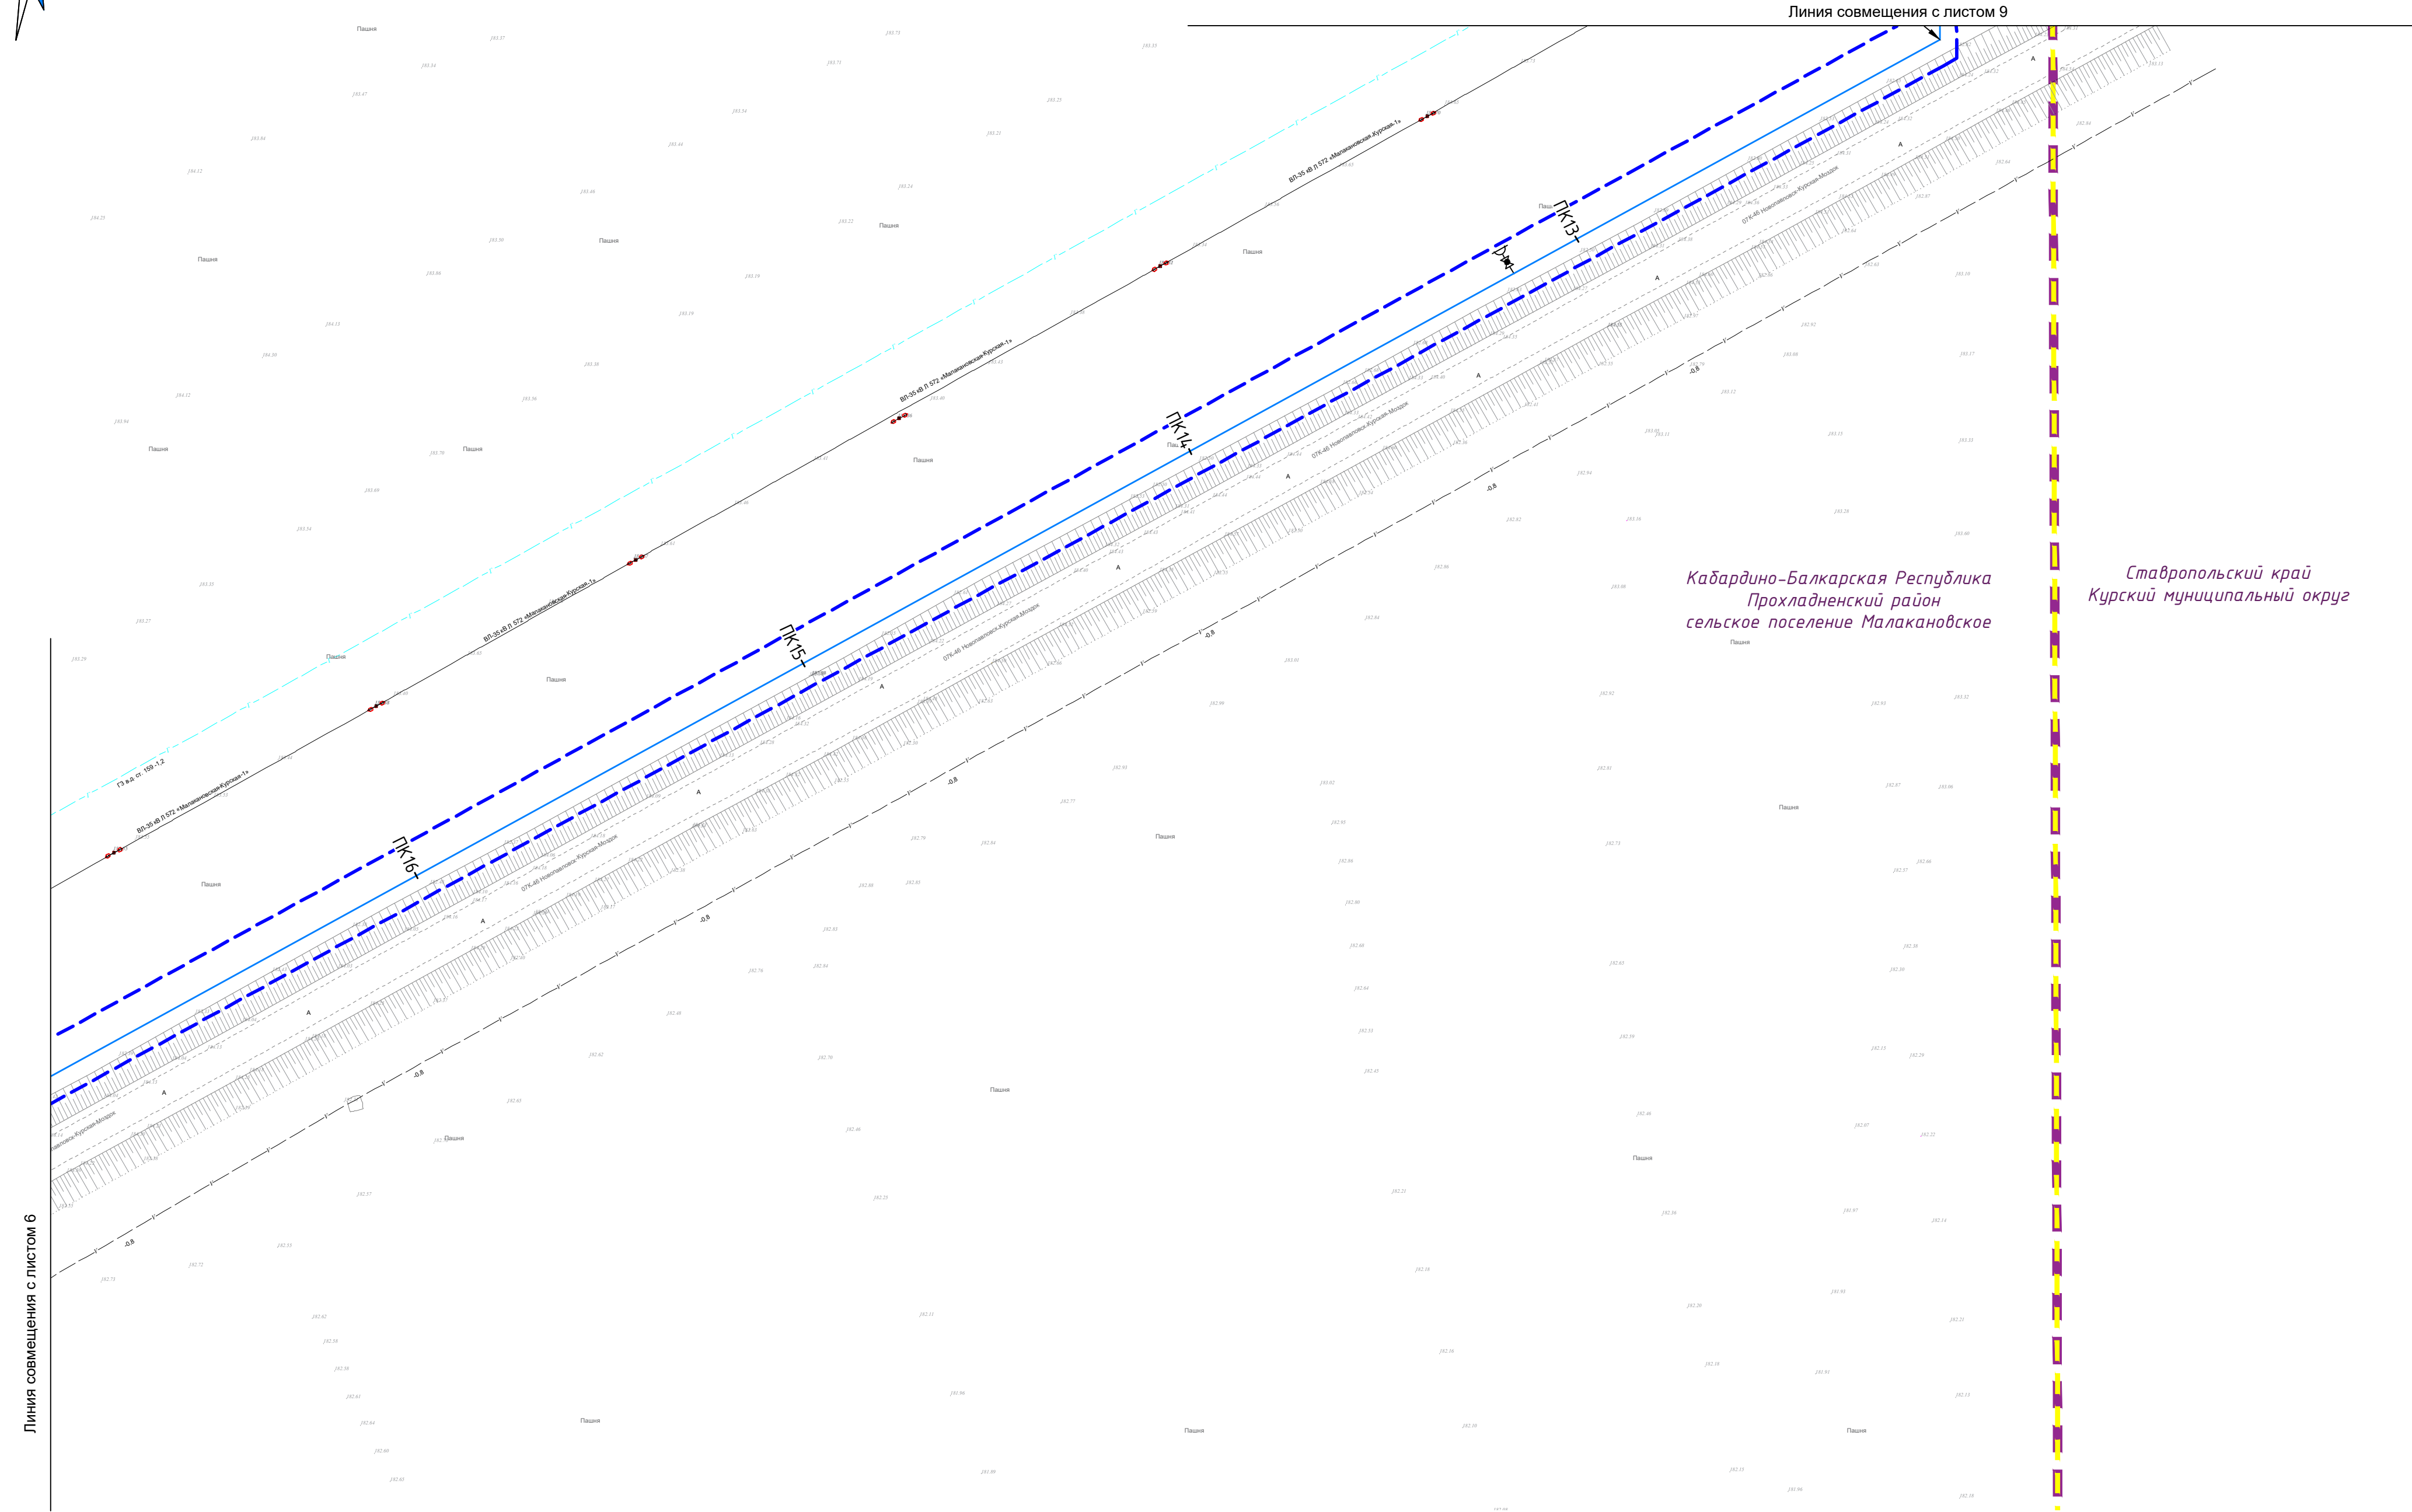

Кабардино-Балкарская Республика
Прохладненский район
сельское поселение Малакановское

Ставропольский край
Курский муниципальный округ

Линия совмещения с листом 6

Линия совмещения с листом 9

Инв. № подл.	Подп. и дата	Взам. инв. №

Примечания:
Условные обозначения приведены на листе 1.

Изм.	Кол.	Лист	№ док.	Подпись	Дата

18.11.2025.ИИ.П-ППТ




Линия совмещения с листом 10

Схема конструктивных и планировочных решений. М 1:1000

Документация по планировке территории (проект планировки территории и проект межевания территории) линейного объекта: «Строительство оросительной системы с применением систем капельного орошения многолетних насаждений (виноградников) на площади 180,0 га в ООО «Солнечный сад» сельского поселения Малакановское Прохладненского района Кабардино-Балкарской республики» на земельных участках с кадастровыми номерами: 07:04:3700000:7, 07:04:3700000:126»

Кабардино-Балкарская Республика
Прохладненский район
сельское поселение Малакановское

Ставропольский край
Курский муниципальный округ

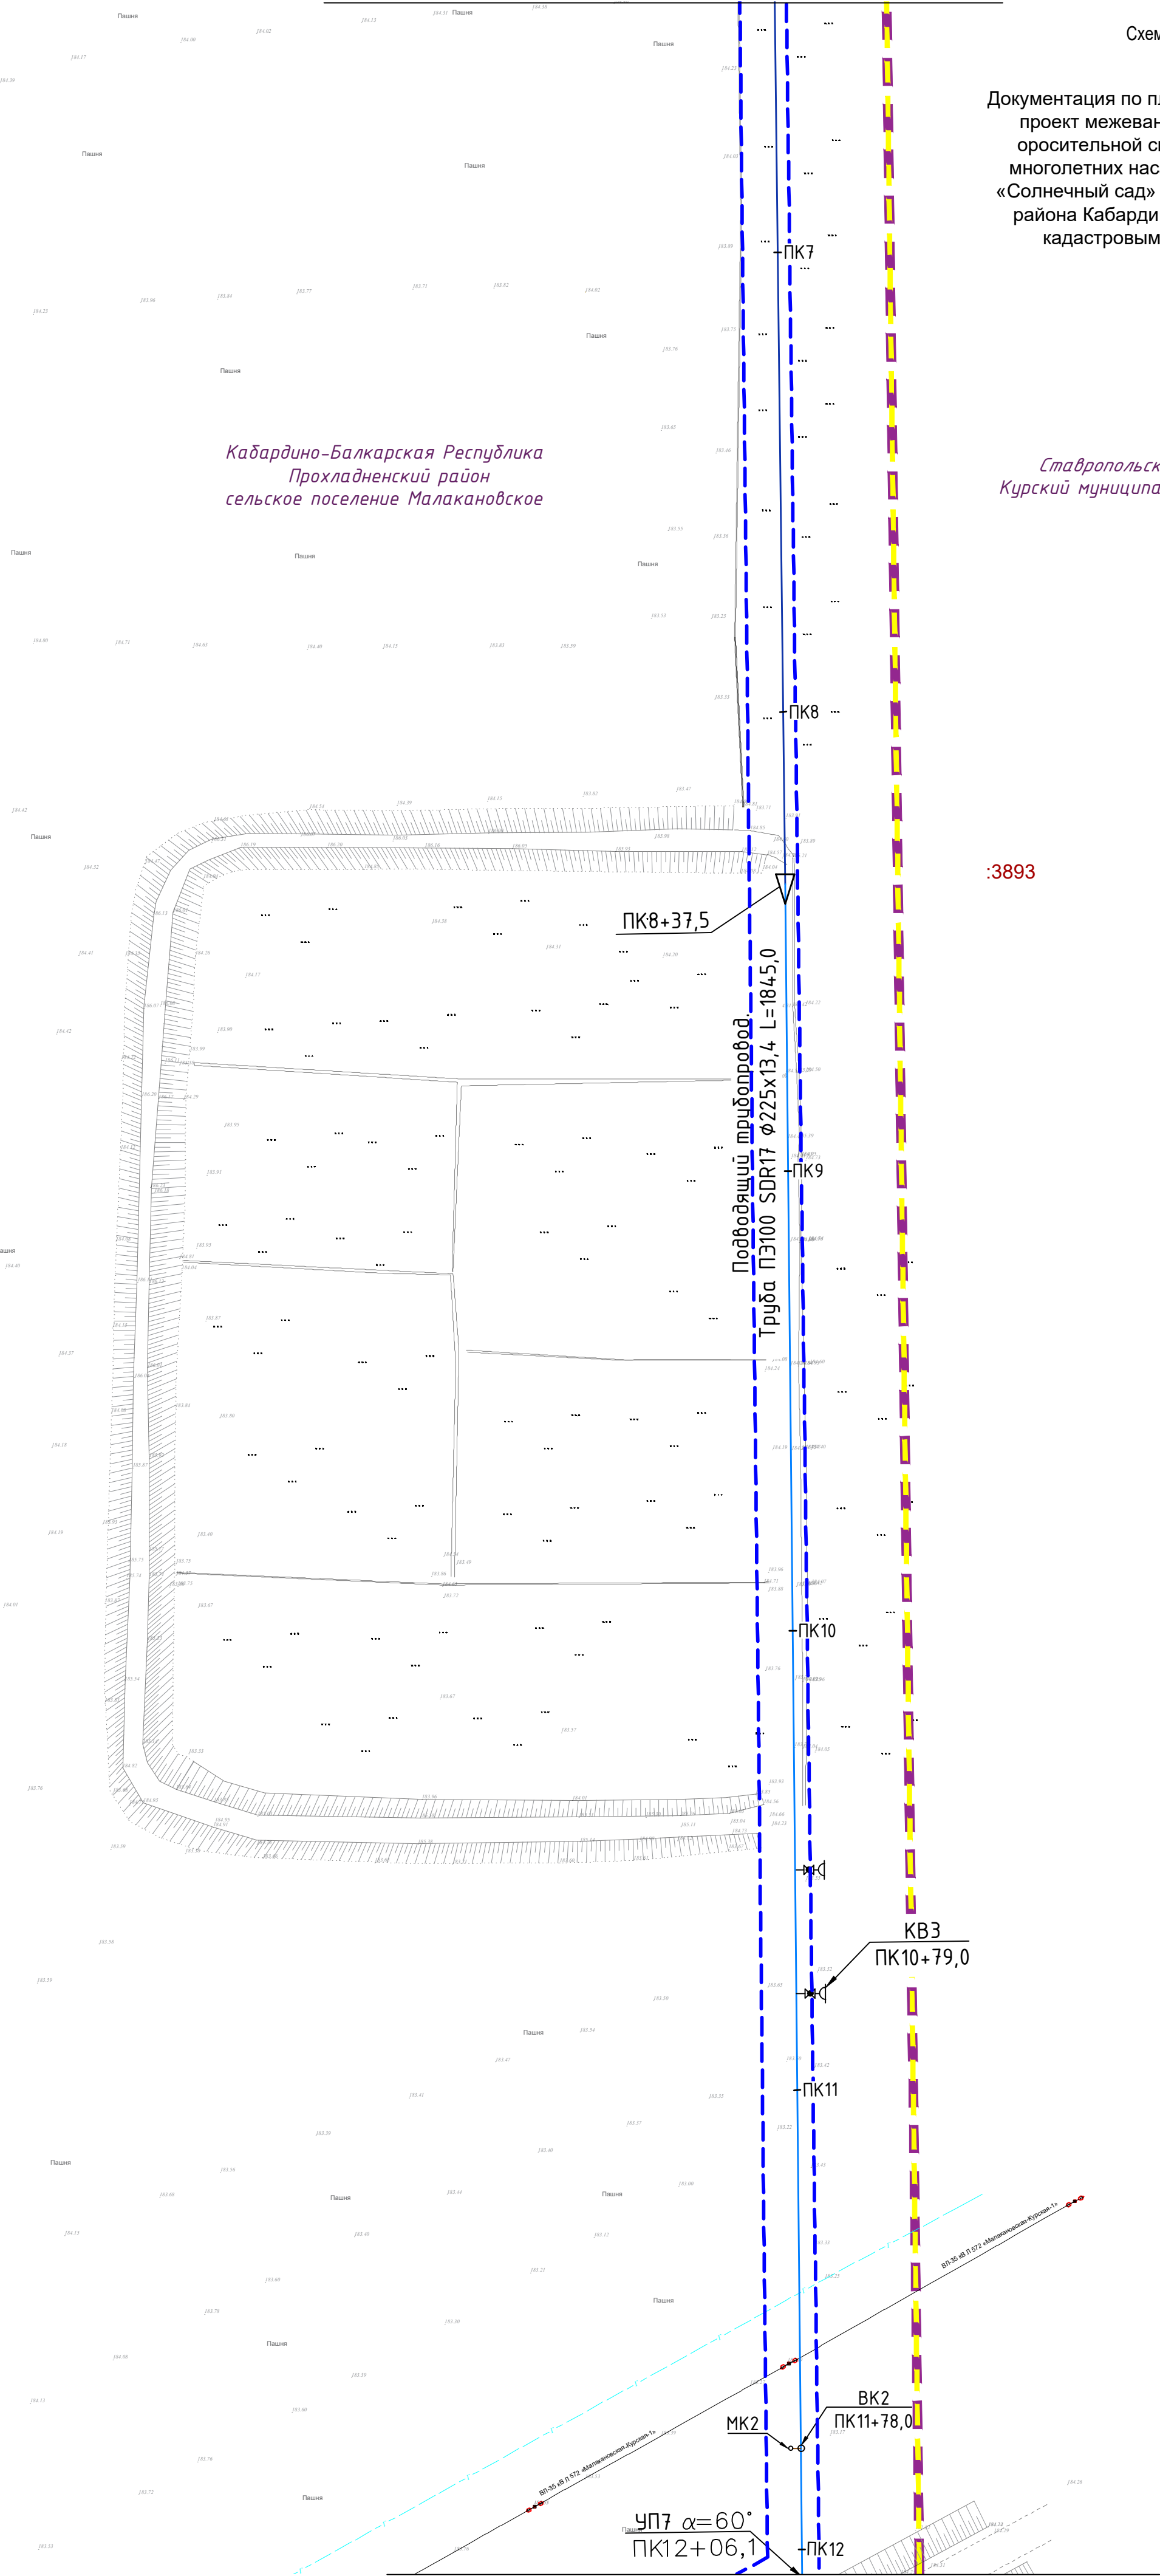

Линия совмещения с листом 8

Примечания:
Условные обозначения приведены на листе 1.

Инв. № подл.	Подп. и дата	Взам. инв. №

Изм.	Кол.	Лист	№ док	Подпись	Дата

18.11.2025 ИИ.П-ППТ



Документация по планировке территории (проект планировки территории и проект межевания территории) линейного объекта: «Строительство оросительной системы с применением систем капельного орошения многолетних насаждений (виноградарников) на площади 180,0 га в ООО «Солнечный сад» сельского поселения Малакановское Прохладненского района Кабардино-Балкарской республики на земельных участках с кадастровыми номерами: 07:04:3700000:7, 07:04:3700000:126»

Курское водохранилище

Подводящий трубопровод ПК0+00,0
L_{общ.} = 3282,5 м

Насосная станция (НС)
Разм.: 8,5х5,5 м
Q= 600 м³/ч
H= 40 м

МК1

Трубопровод Д3400 SDR26
Ф400х15,3 L=837,5 м

УП1 α=90°
ПК0+43,0

БК1
ПК0+04,0

УП2 α=30°
ПК0+59,2

УП3 α=45°
ПК1+71,6

КВ1
ПК1+78,0

УП4 α=45°
ПК1+99,2

УП5 α=30°
ПК2+81,9

КВ2
ПК4+35,3

УП6 α=60°
ПК4+38,3

ПК5

ПК6

Ставропольский край
Курский муниципальный округ
Кабардино-Балкарская Республика
Прохладненский район
Малакановское
сельское поселение

Примечания:
Условные обозначения приведены на листе 1.

Линия совмещения с листом 9

Изм.	Кол.	Лист	№ док	Подпись	Дата

18.11.2025 ИИ.П-ППТ